



Vista

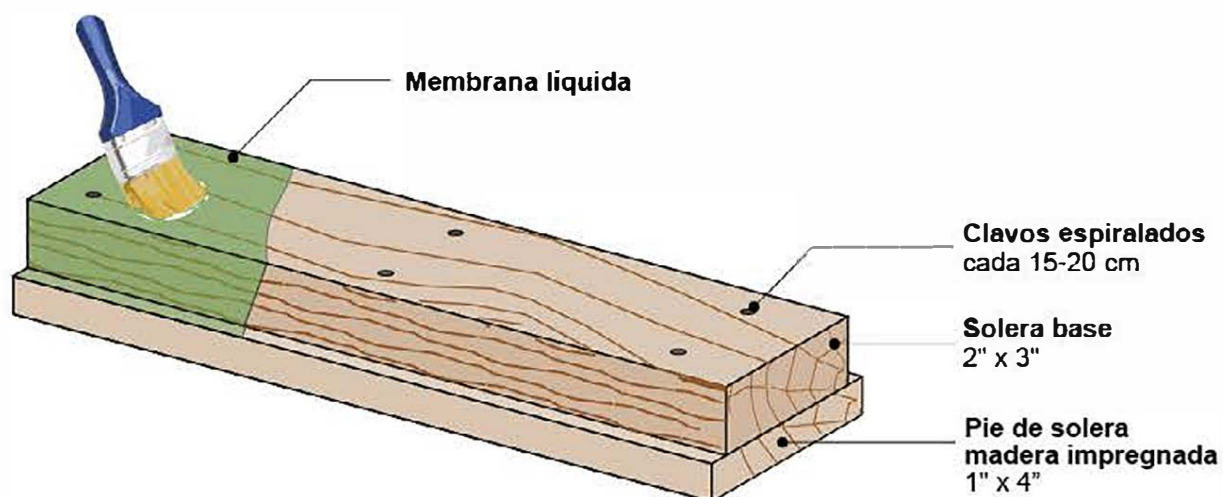

Nota: En pie de solera y solera base se deberá aplicar 4 manos de membrana líquida en las cuatro caras y los extremos para sellar la madera.

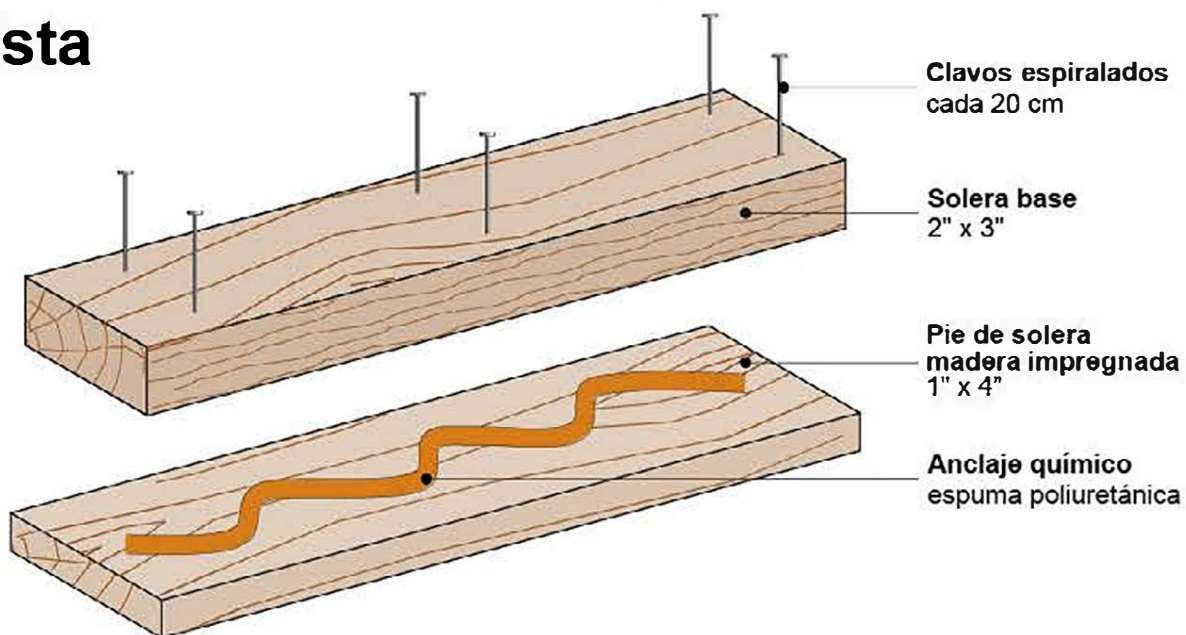

BOLSÓN SIP®
Elegi calidad

Escala

1:20


Lámina

Detalle constructivo
Armado solera base


✉ construcciones@bolsonsip.com.ar

🌐 www.bolsonsip.com.ar 📱 [bolsonsip](https://www.facebook.com/bolsonsip)

Planta

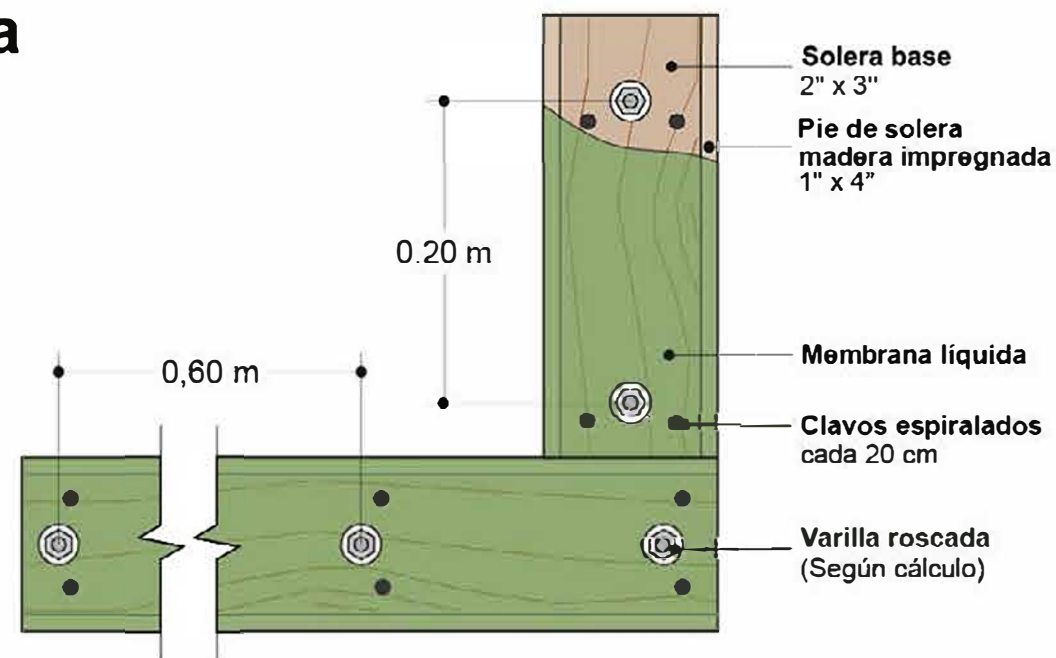

Corte

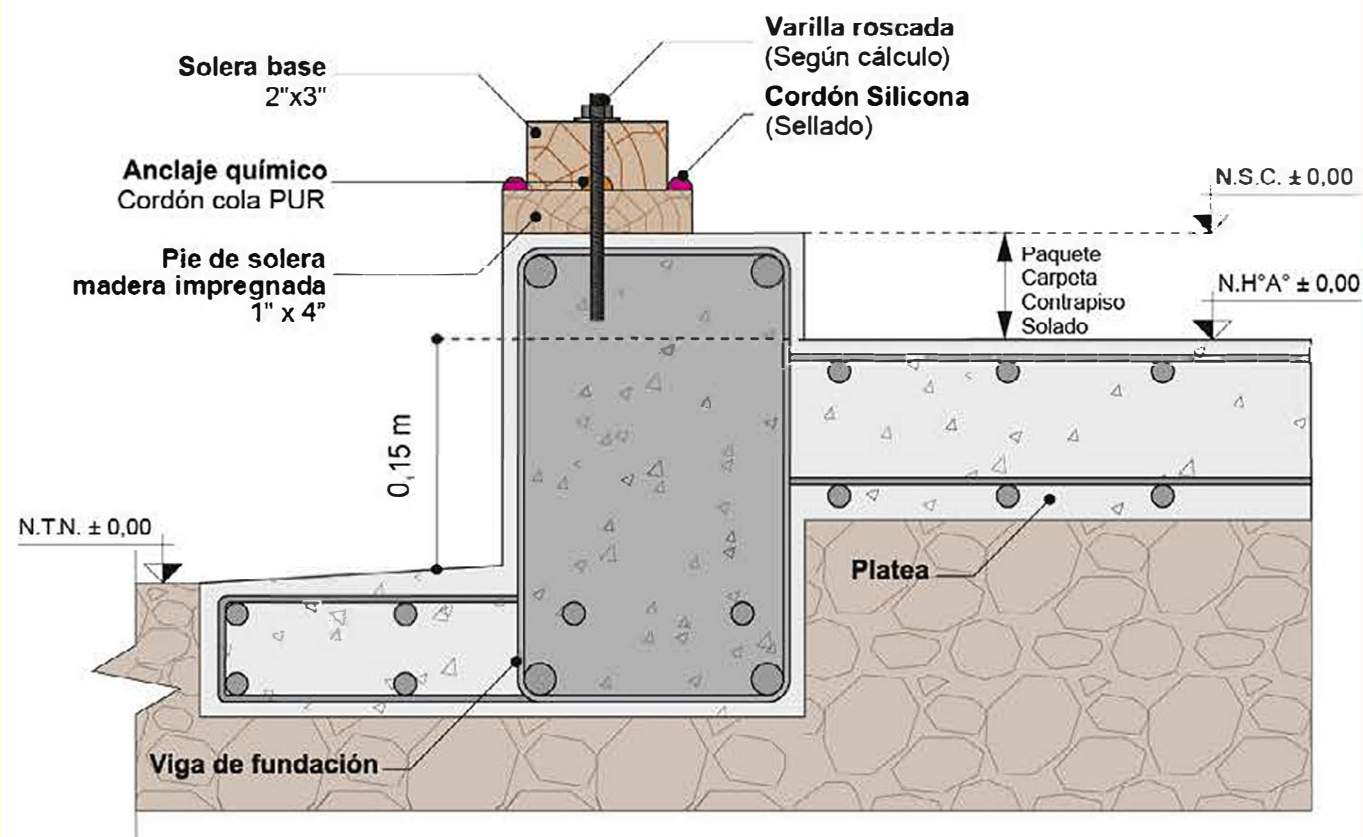

N.T.N.: Nivel de terreno natural.

N.H.A.: Nivel hormigón armado.

N.S.C.: Nivel superior de contrapiso.

Nota: En pie de solera y solera base se deberá aplicar 4 manos de membrana líquida en las cuatro caras y los extremos para sellar la madera.

BOLSÓN SIP®
Elegí calidad


✉ construcciones@bolsonsip.com.ar
www.bolsonsip.com.ar

Lámina
Detalle constructivo
Instalación solera base sobre hormigón

Escala
1:20

Exterior

Interior

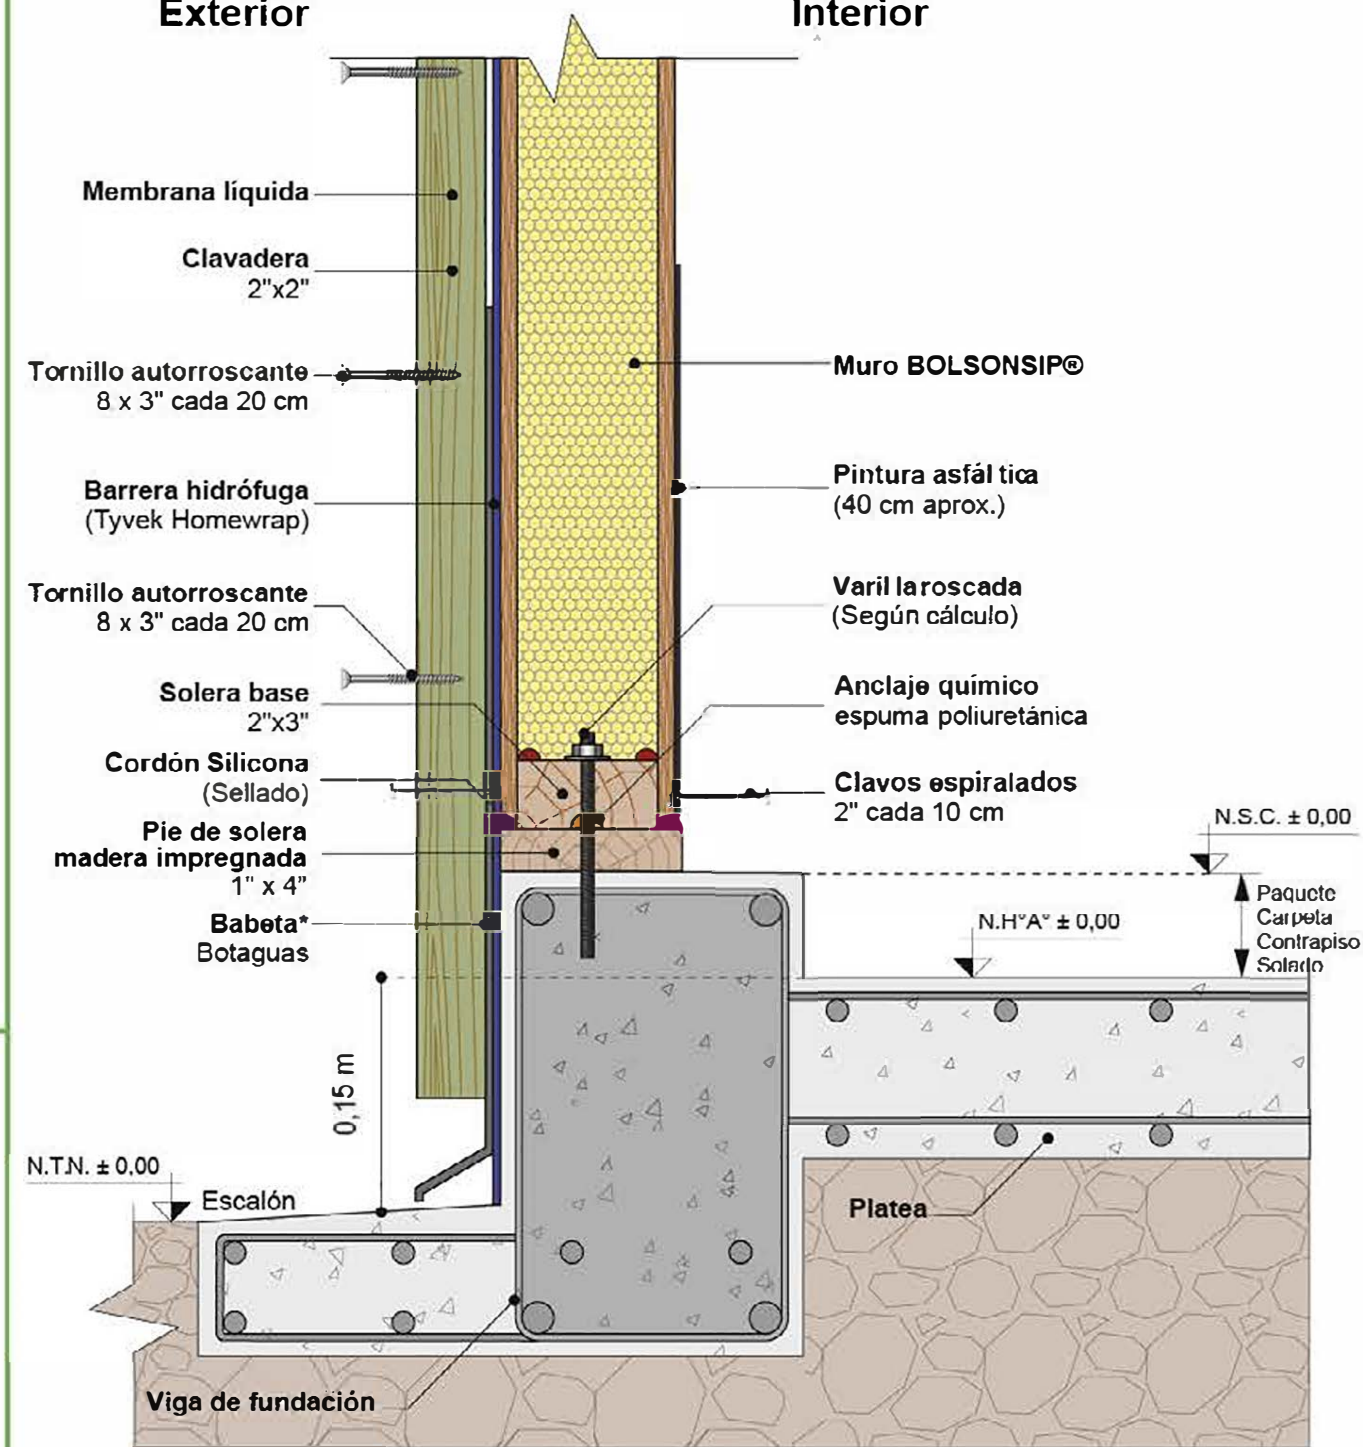

N.T.N.: Nivel terreno natural.

N.H.A.: Nivel hormigón armado.

N.S.C.: Nivel superior de contrapiso.

Nota: En pie de solera y solera base se deberá aplicar 4 manos de membrana líquida en las cuatro caras y los extremos para sellar la madera.

Nota: Las clavaderas deberán ser impermeabilizadas con pintura, no provista por BOLSONSIP®


*Opcional, no provista por BOLSONSIP®

Corte


BOLSÓN SIP®
Elegí calidad

Escala
1:20
Lámina
Detalle constructivo
Anclaje a platea de Muro Exterior

✉ construcciones@bolsonsip.com.ar
www.bolsonsip.com.ar


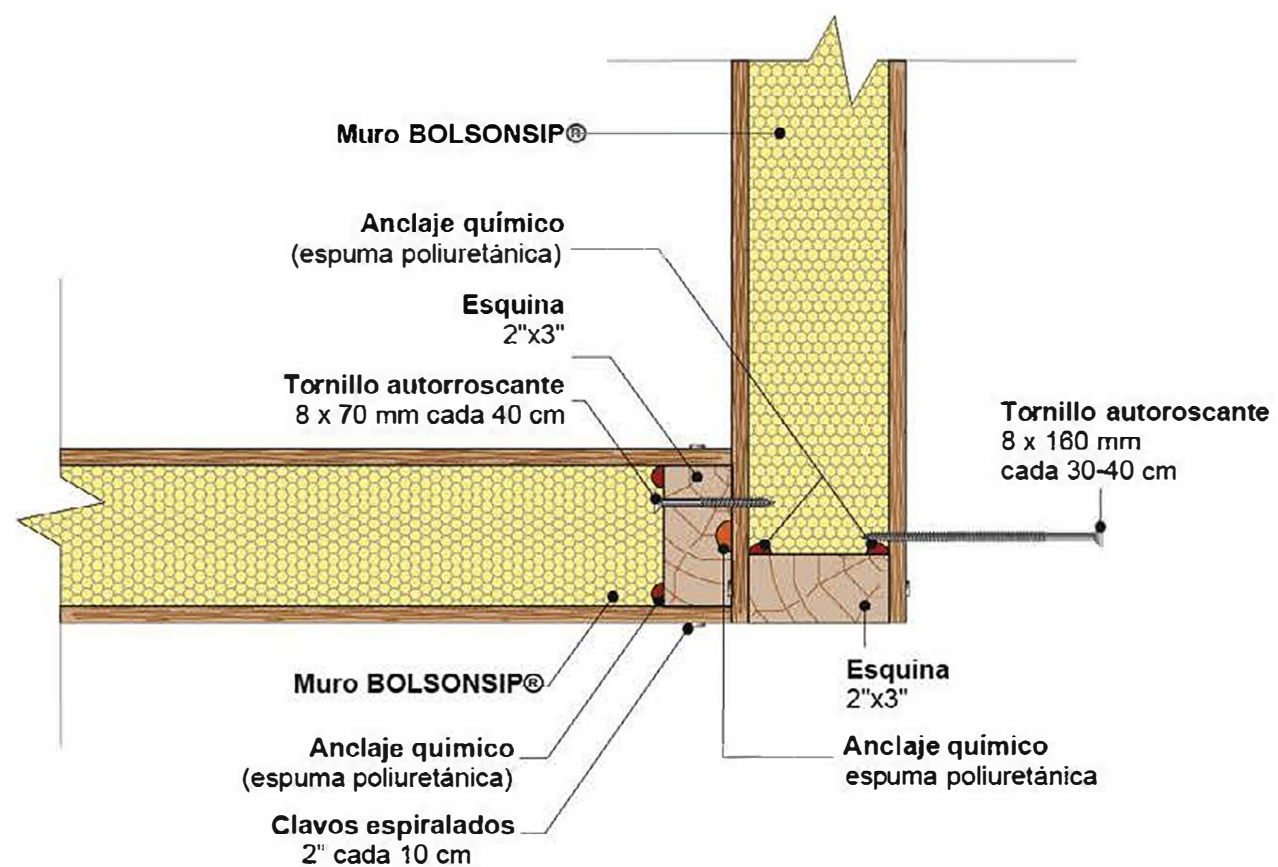


Planta

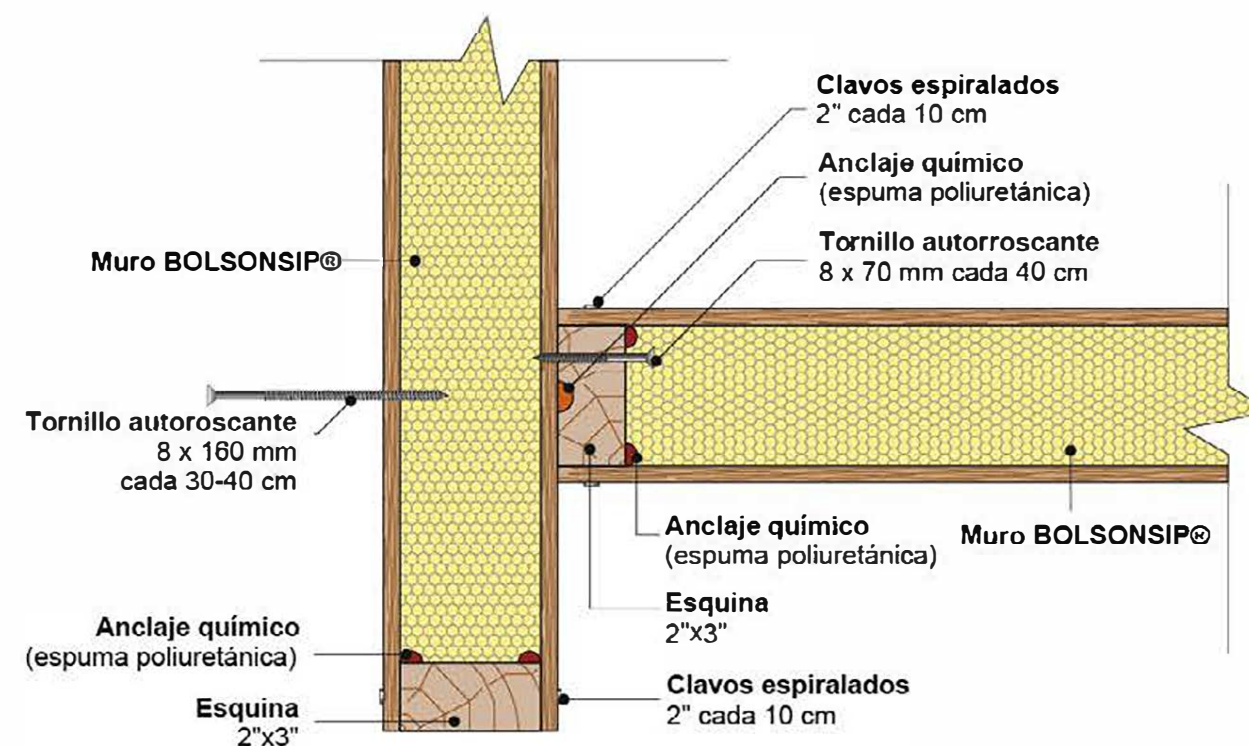

Planta

Planta

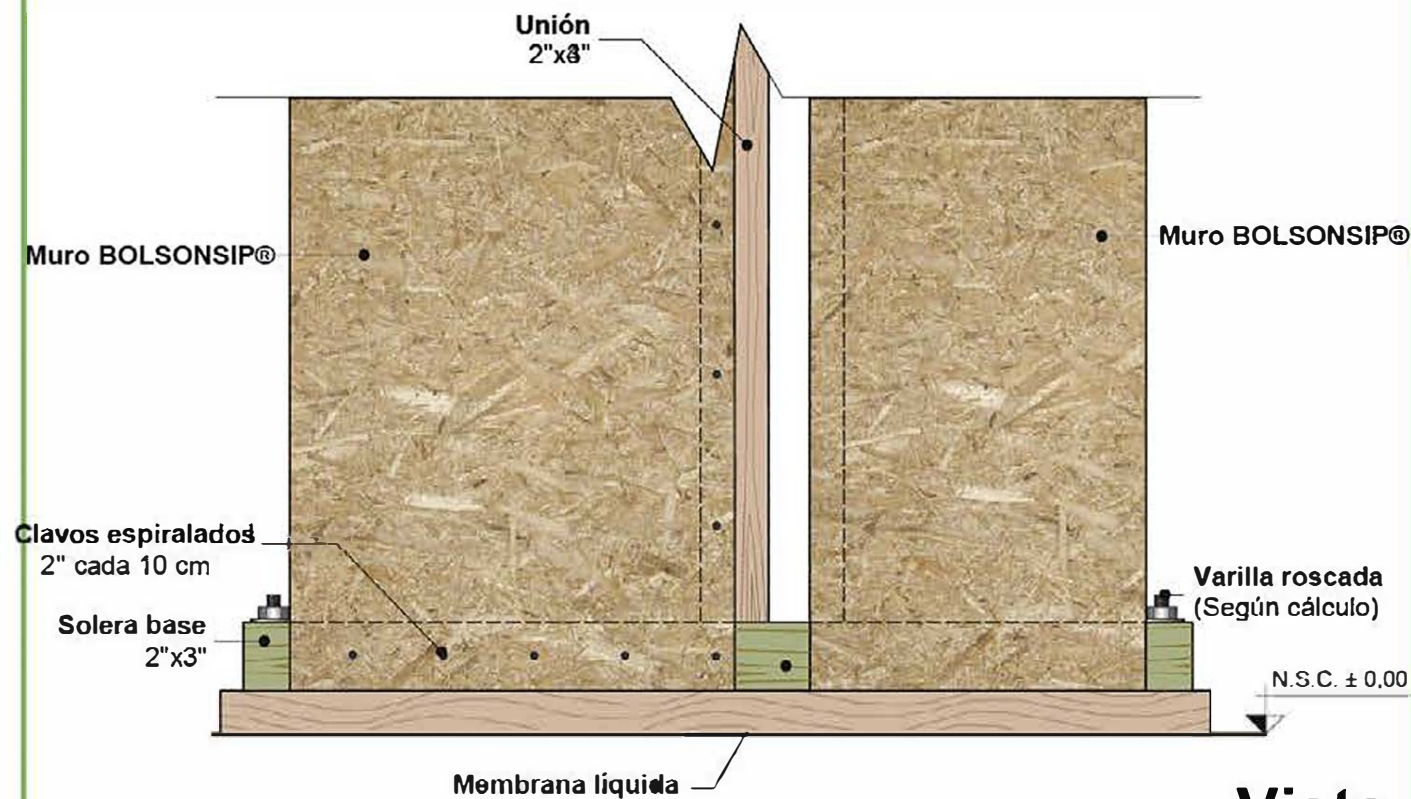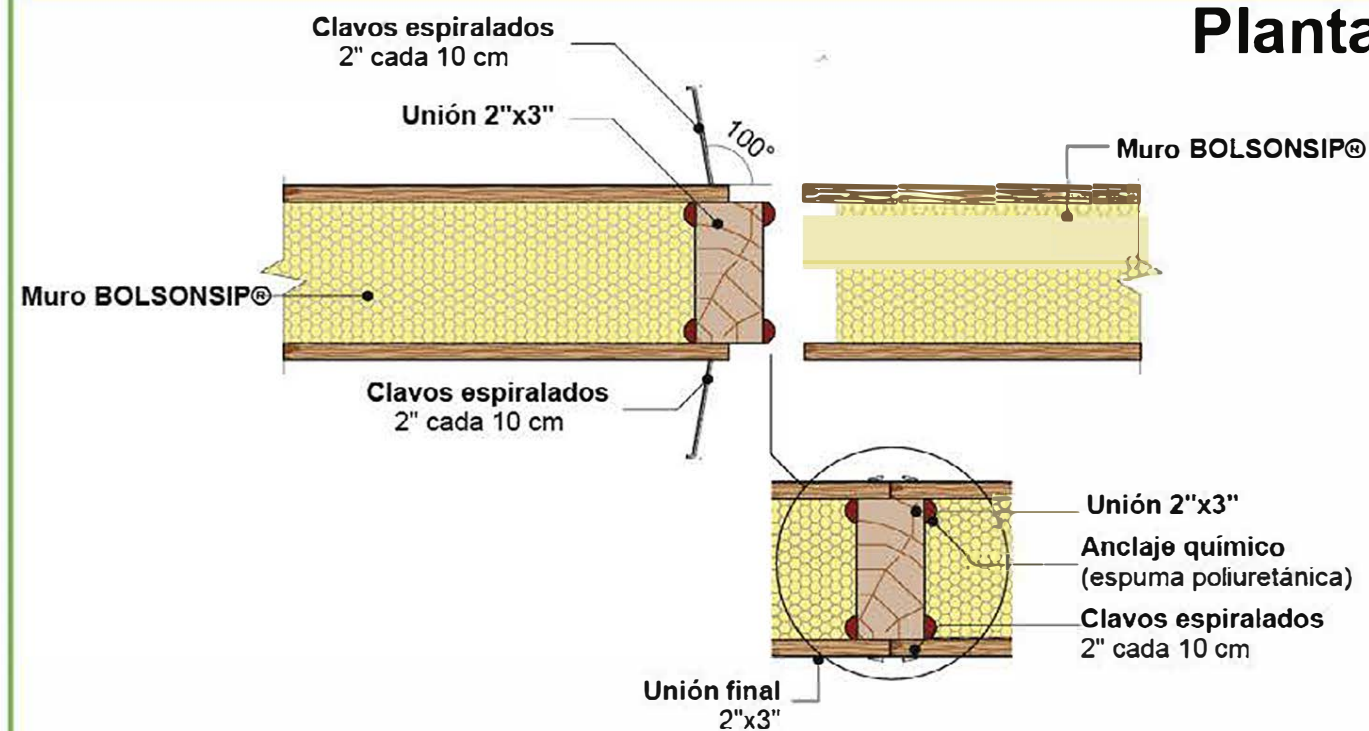

N.S.C.: Nivel superior de contrapiso.

Nota: En pie de solera y solera base se deberá aplicar 4 manos de membrana líquida en las cuatro caras y los extremos para sellar la madera.



BOLSÓN SIP®
Elegí calidad

✉ construcciones@bolsonsip.com.ar
www.bolsonsip.com.ar f @bolsonsip

Lámina
Detalle estructural
Unión de paneles con 2"x4" para zonas de carga

Escala
1:20

Planta

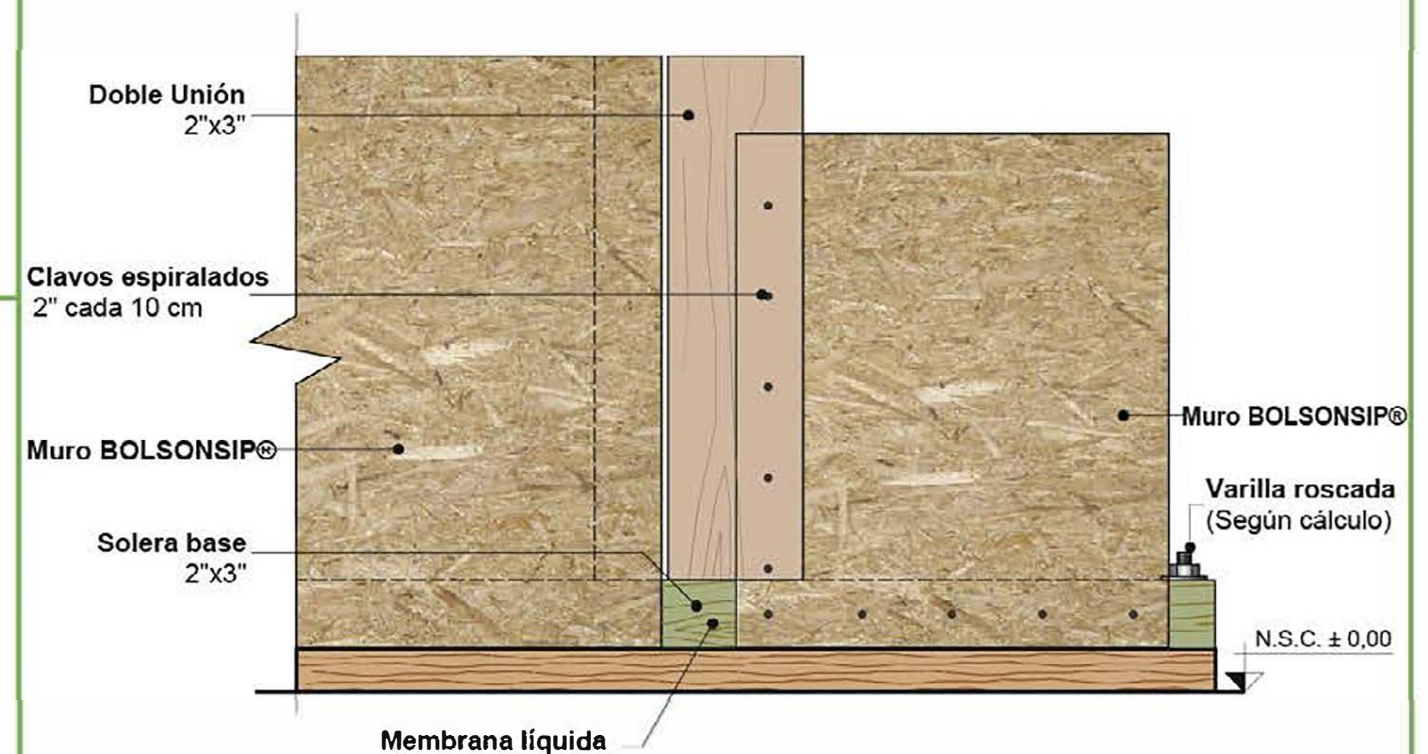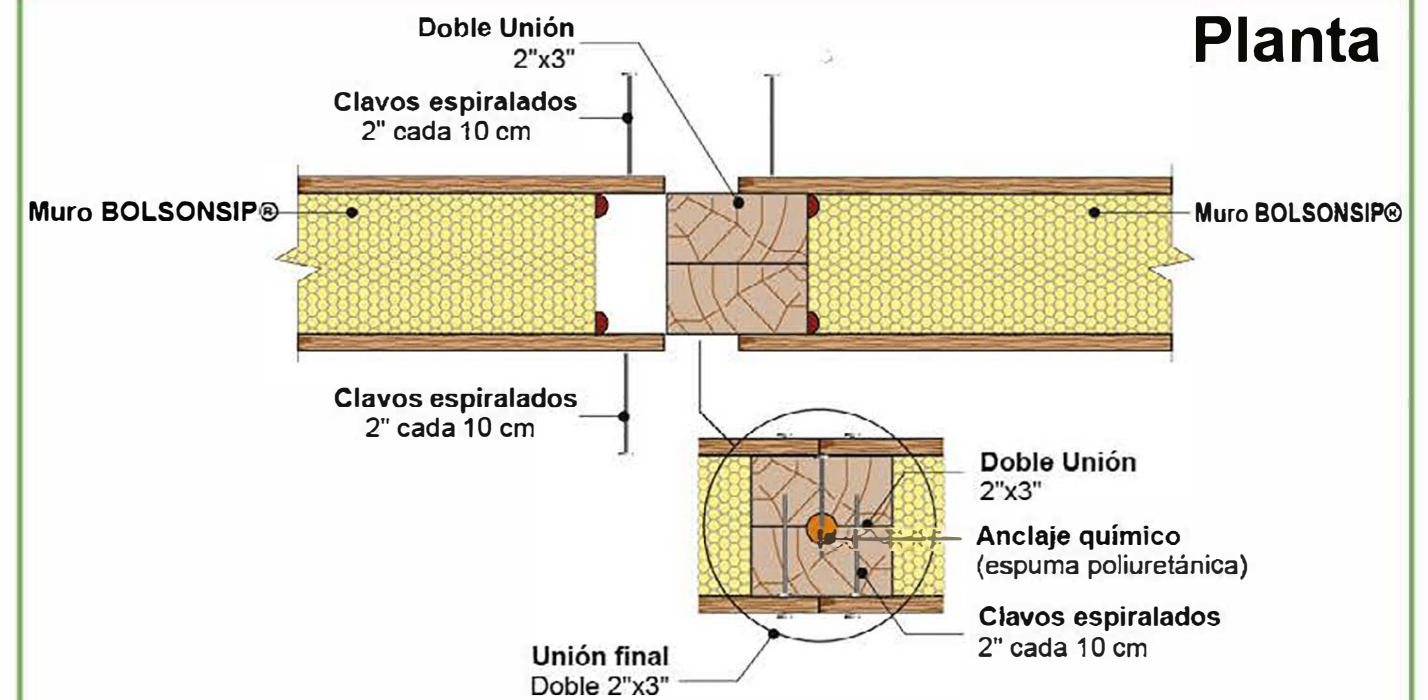

N.S.C.: Nivel superior de contrapiso.

Nota: En pie de solera y solera base se deberá aplicar 4 manos de membrana líquida en las cuatro caras y los extremos para sellar la madera.

BOLSÓN SIP®
Elegí calidad


✉ construcciones@bolsonsip.com.ar
www.bolsonsip.com.ar f @bolsonsip

Escala
1:20
Lámina
Detalle estructural
Unión de paneles con doble 2"x3" para zonas de carga

Vista


Vista Lateral

Vista Frontal

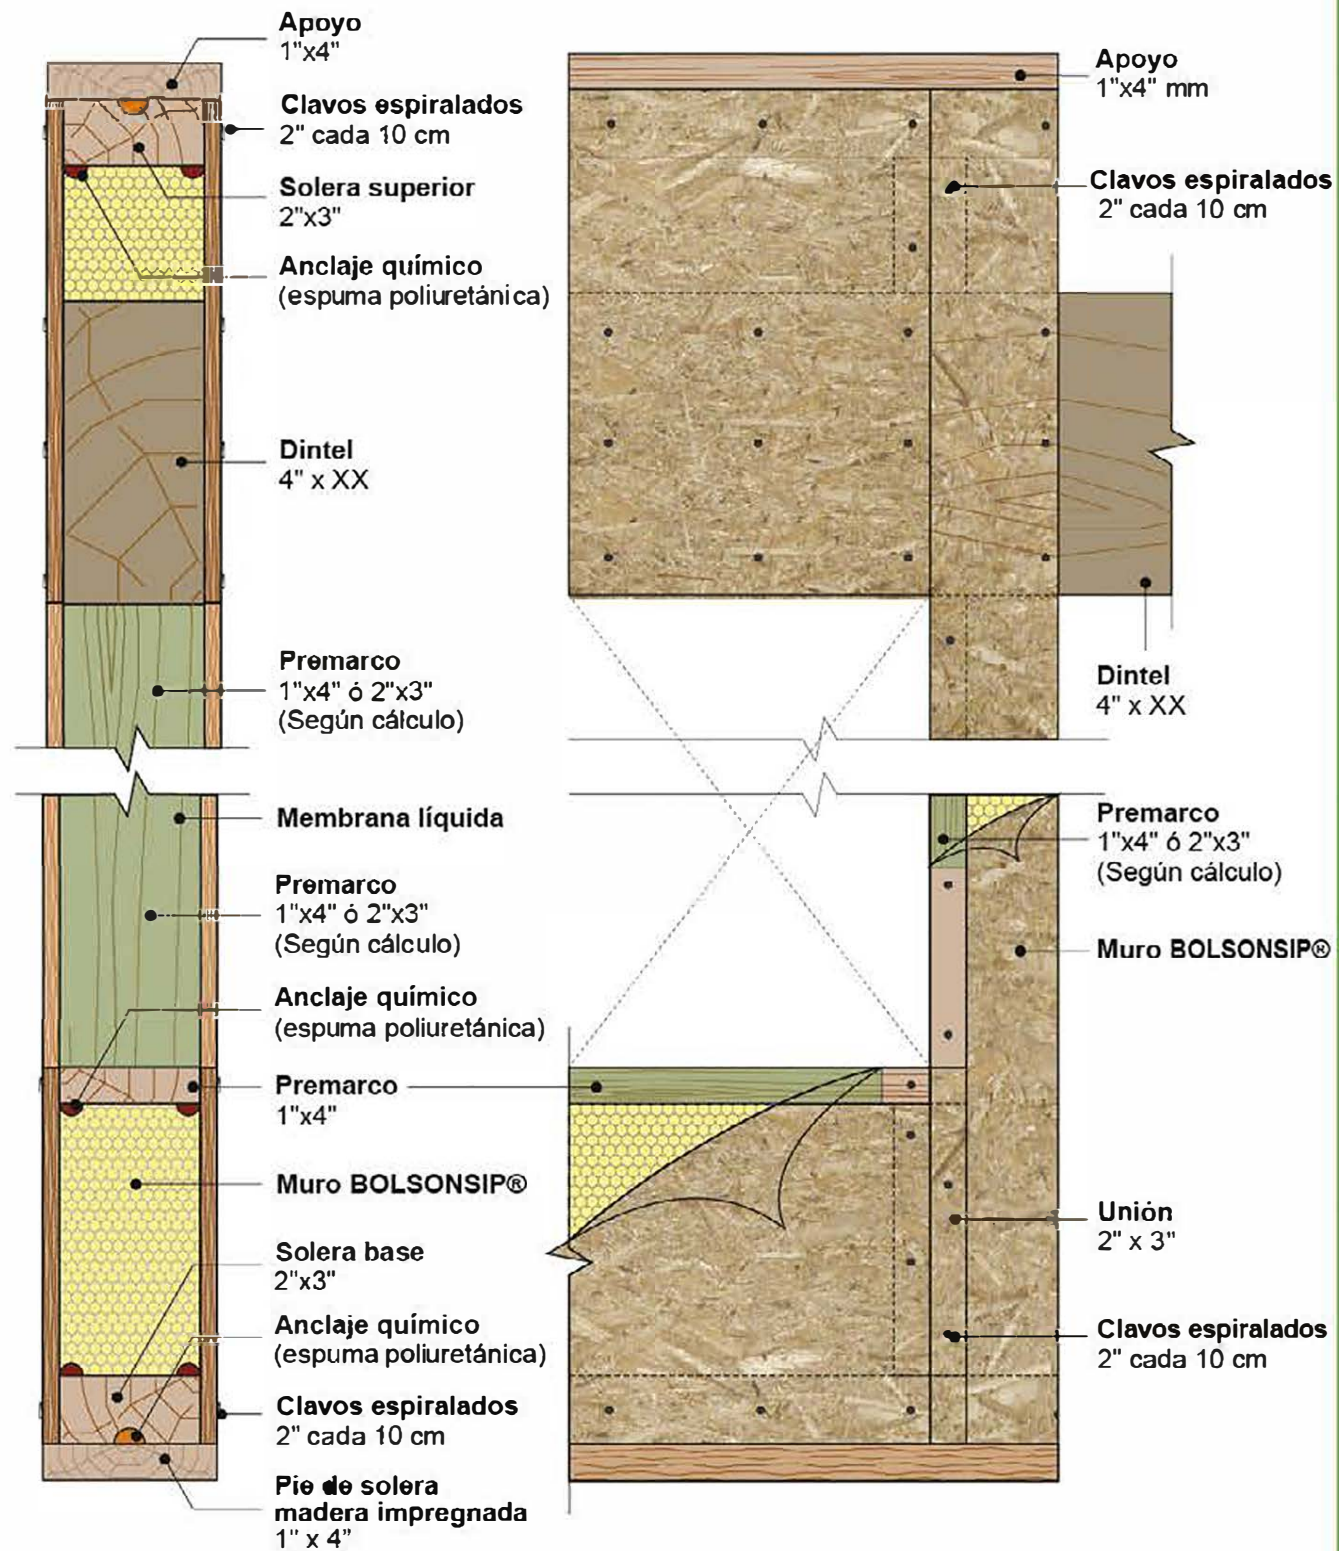


Vista Lateral

Vista Lateral

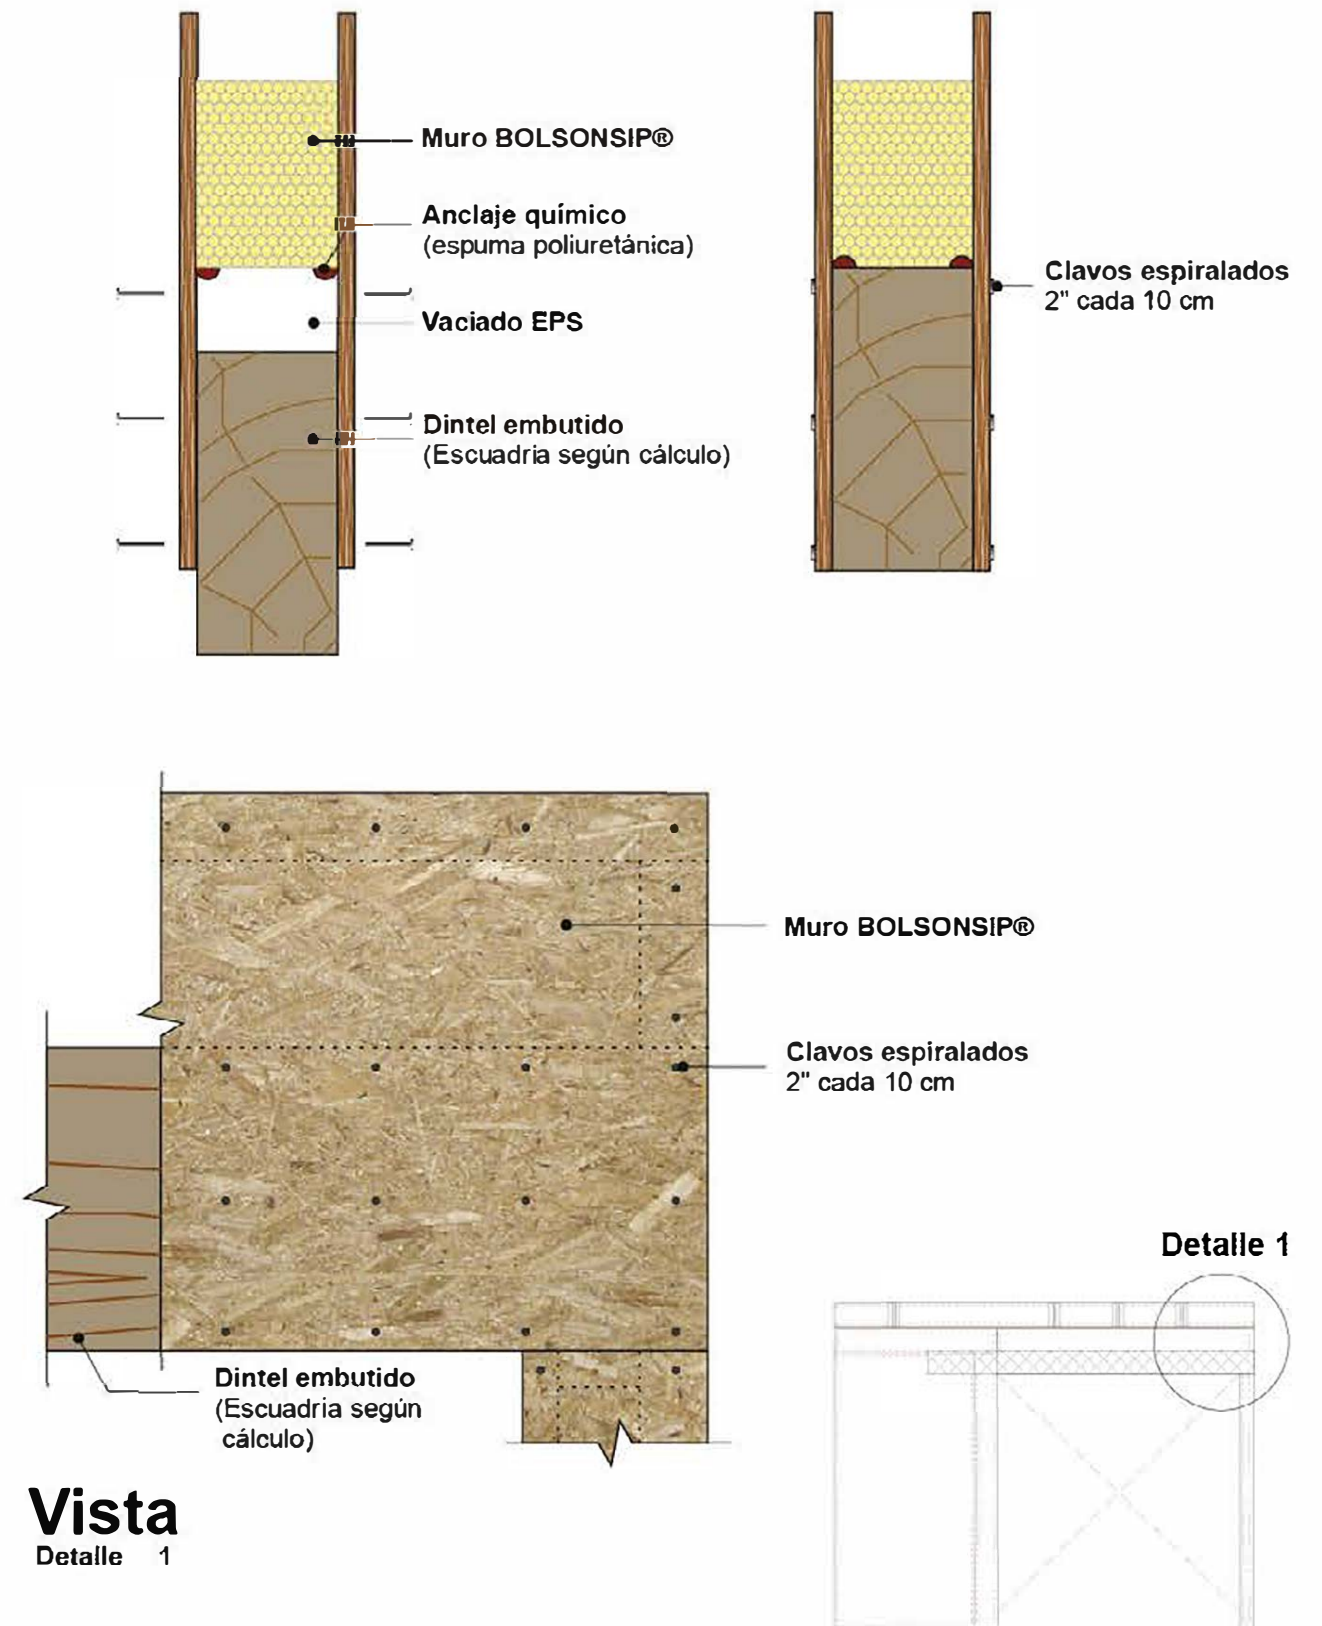


Vista Detalle 1

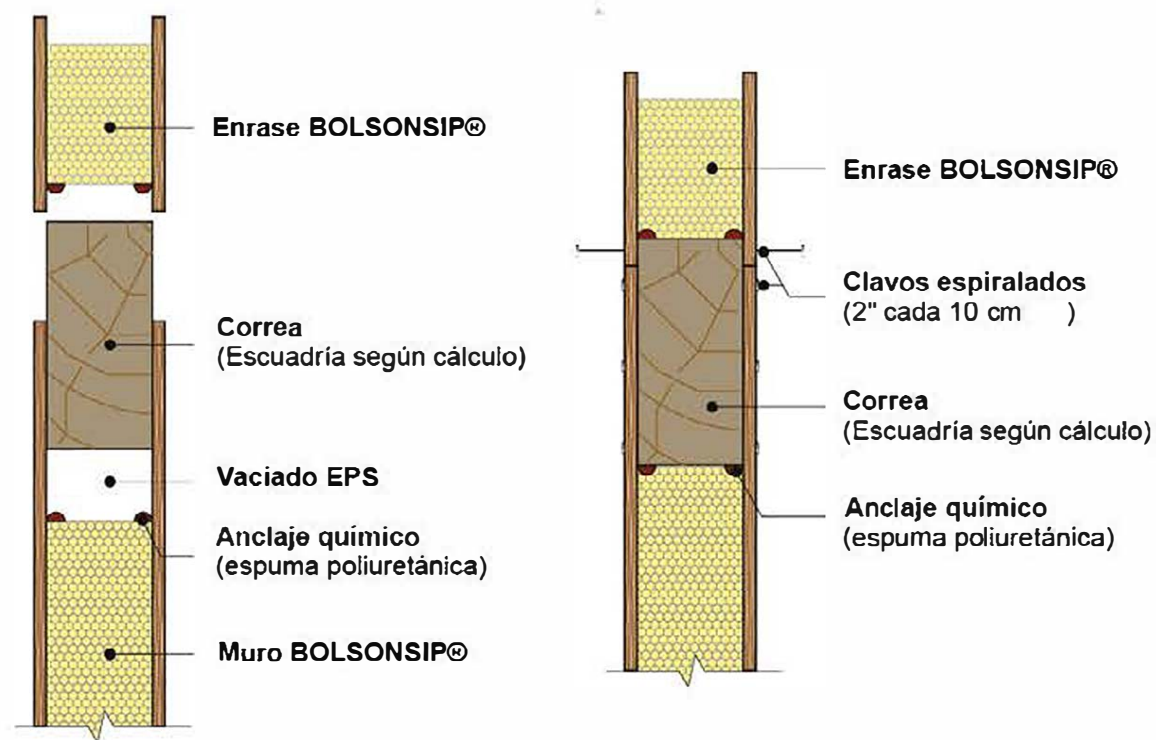


Vista Lateral

Vista Lateral

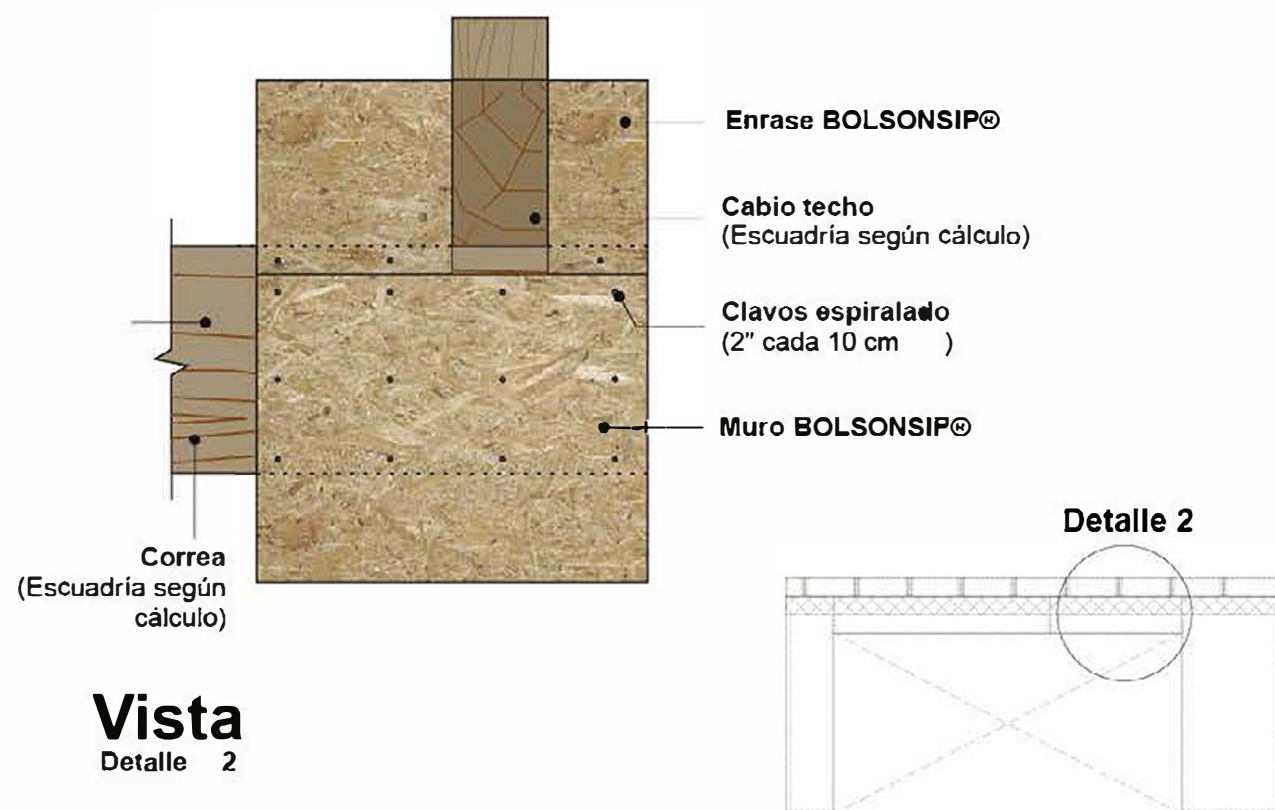


Vista
Detalle 2

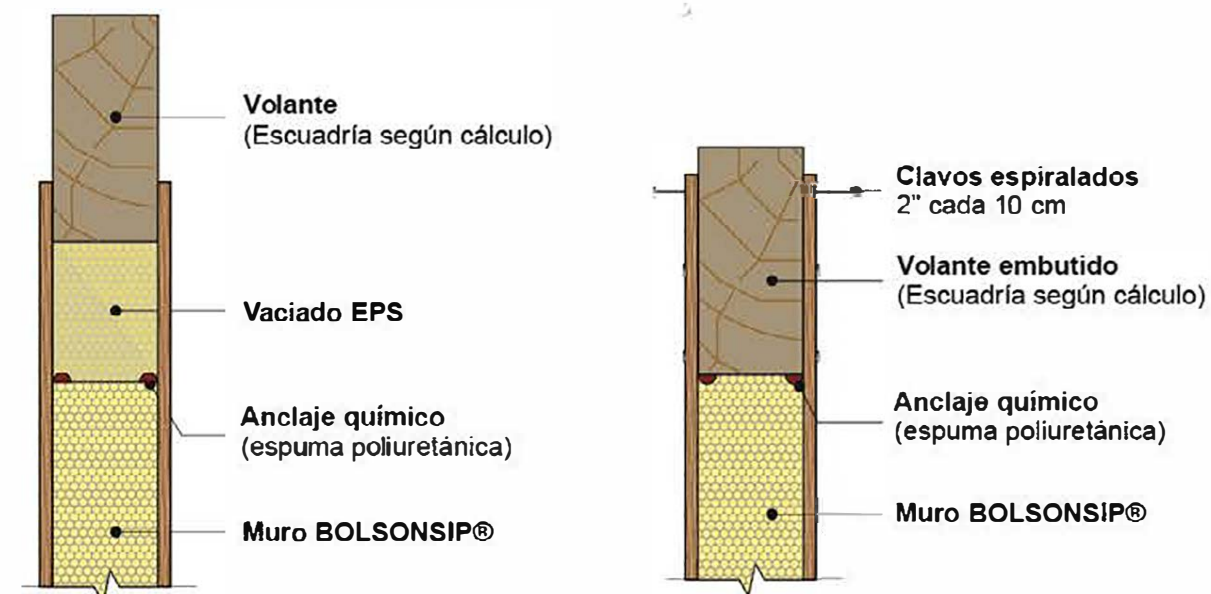

Vista Lateral


Vista Lateral

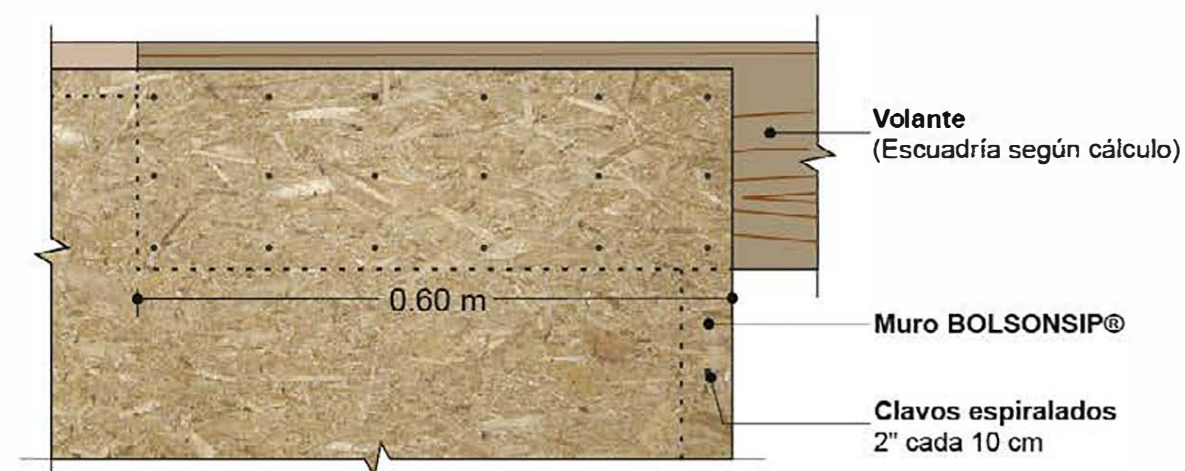

Vista
Detalle 3


Vista Lateral

Vista Lateral

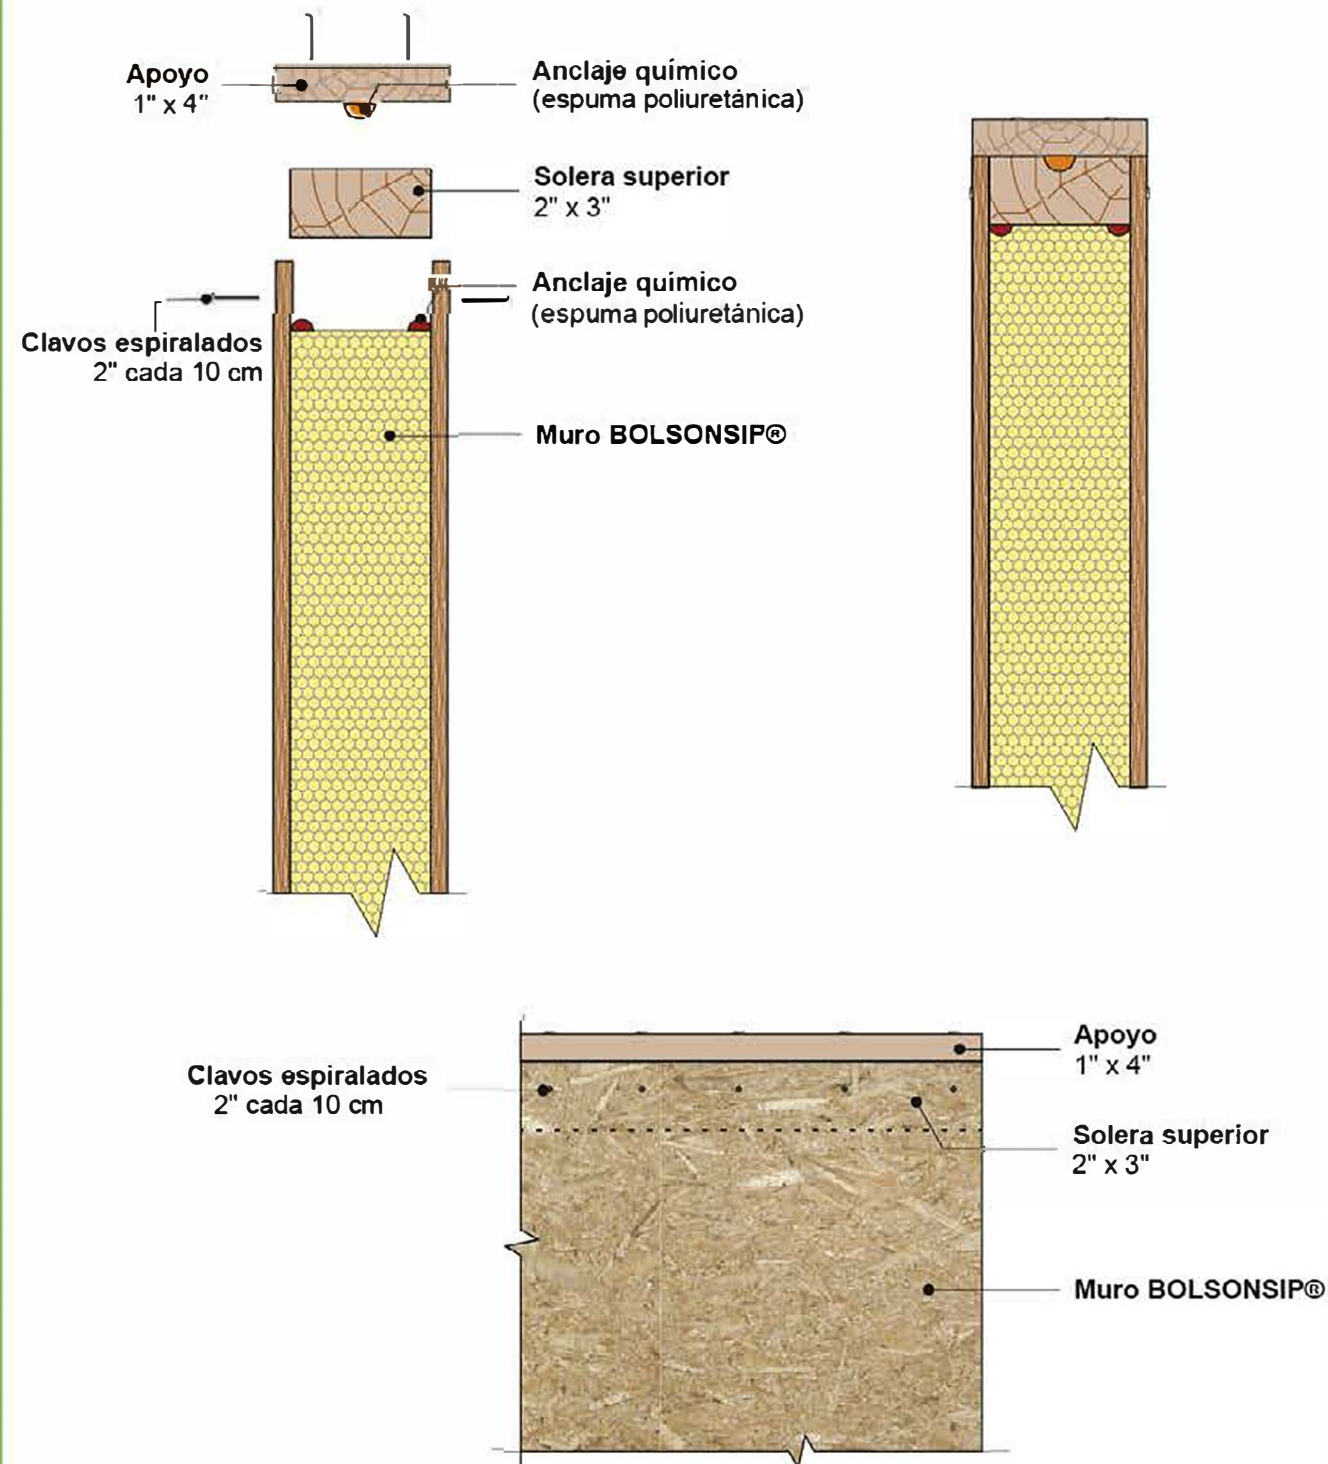

Vista

Corte

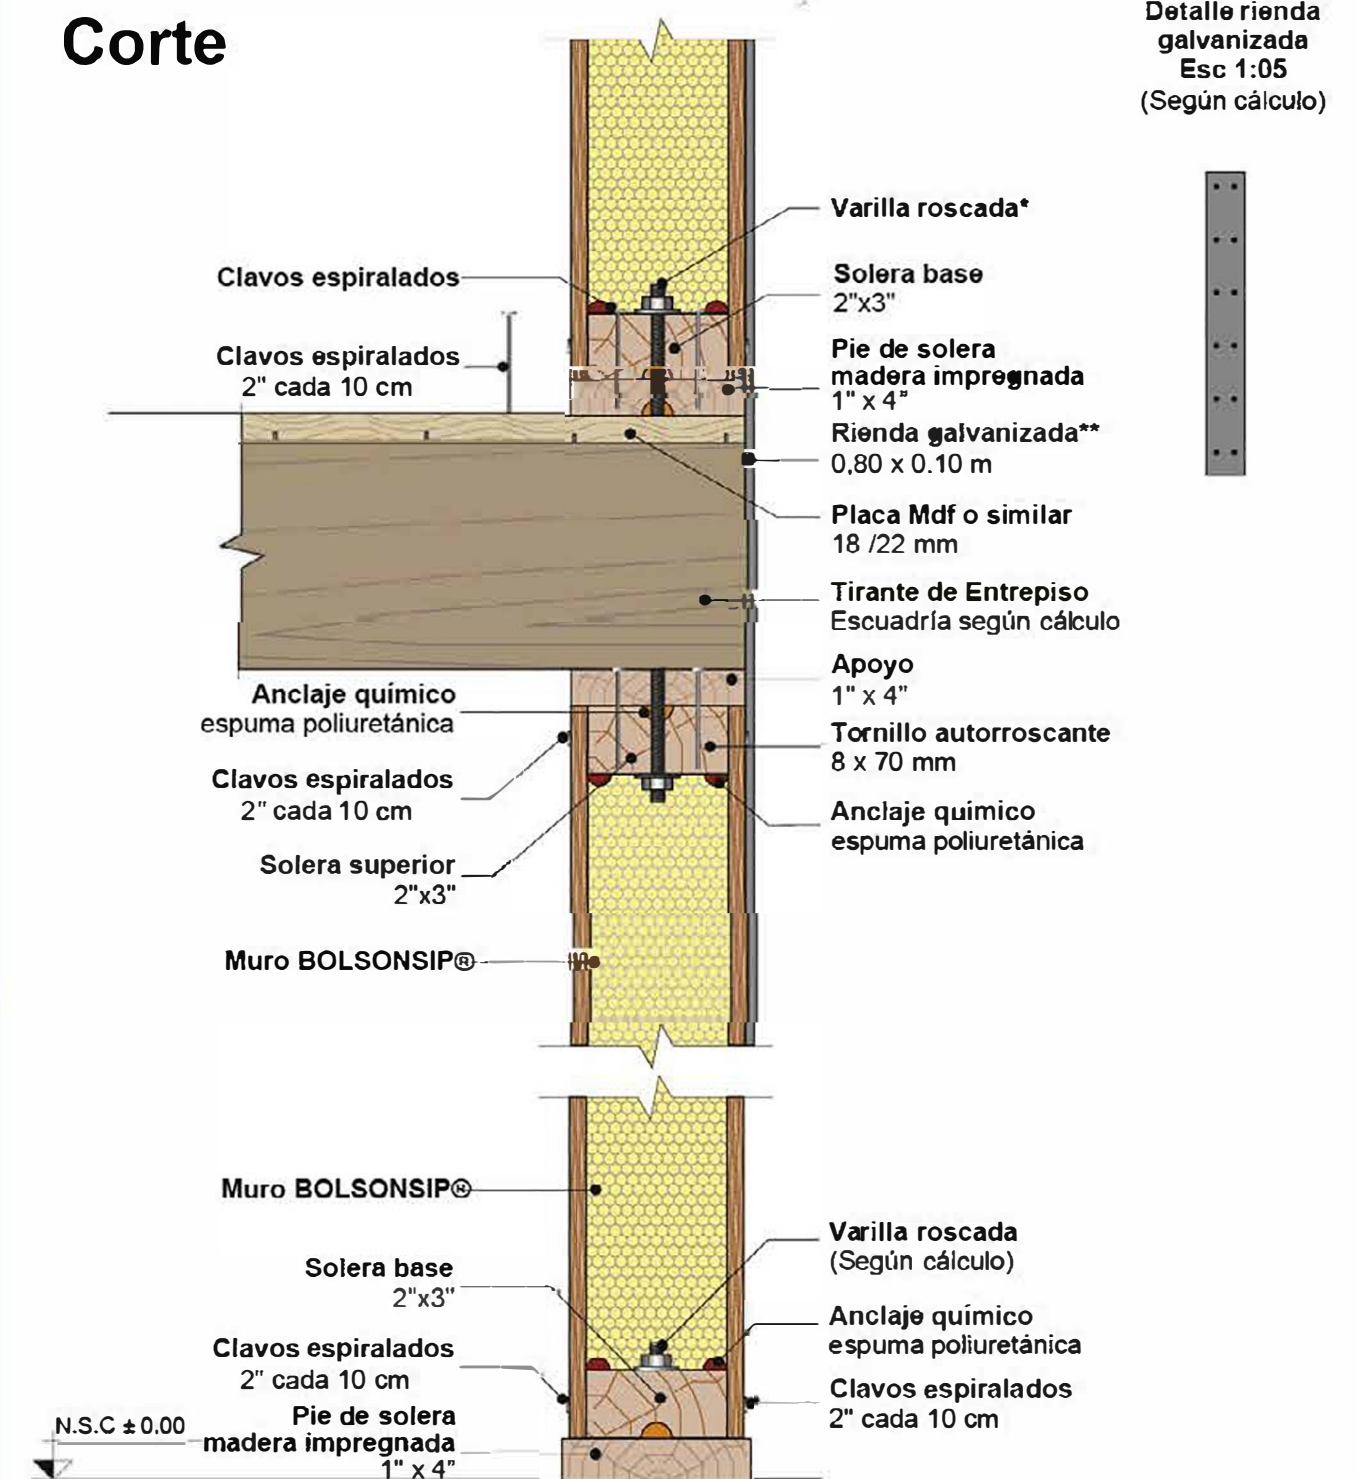


Nota: En pie de solera y solera base se deberá aplicar 4 manos de membrana líquida en las cuatro caras y los extremos para sellar la madera.

N.S.C: Nivel superior de contrapiso.

*Varilla roscada no provista por BOLSONSIP®

**Rienda galvanizada de 0.80 x 0.10 según cálculo (calibre 20) no provista por BOLSONSIP®.

Corte

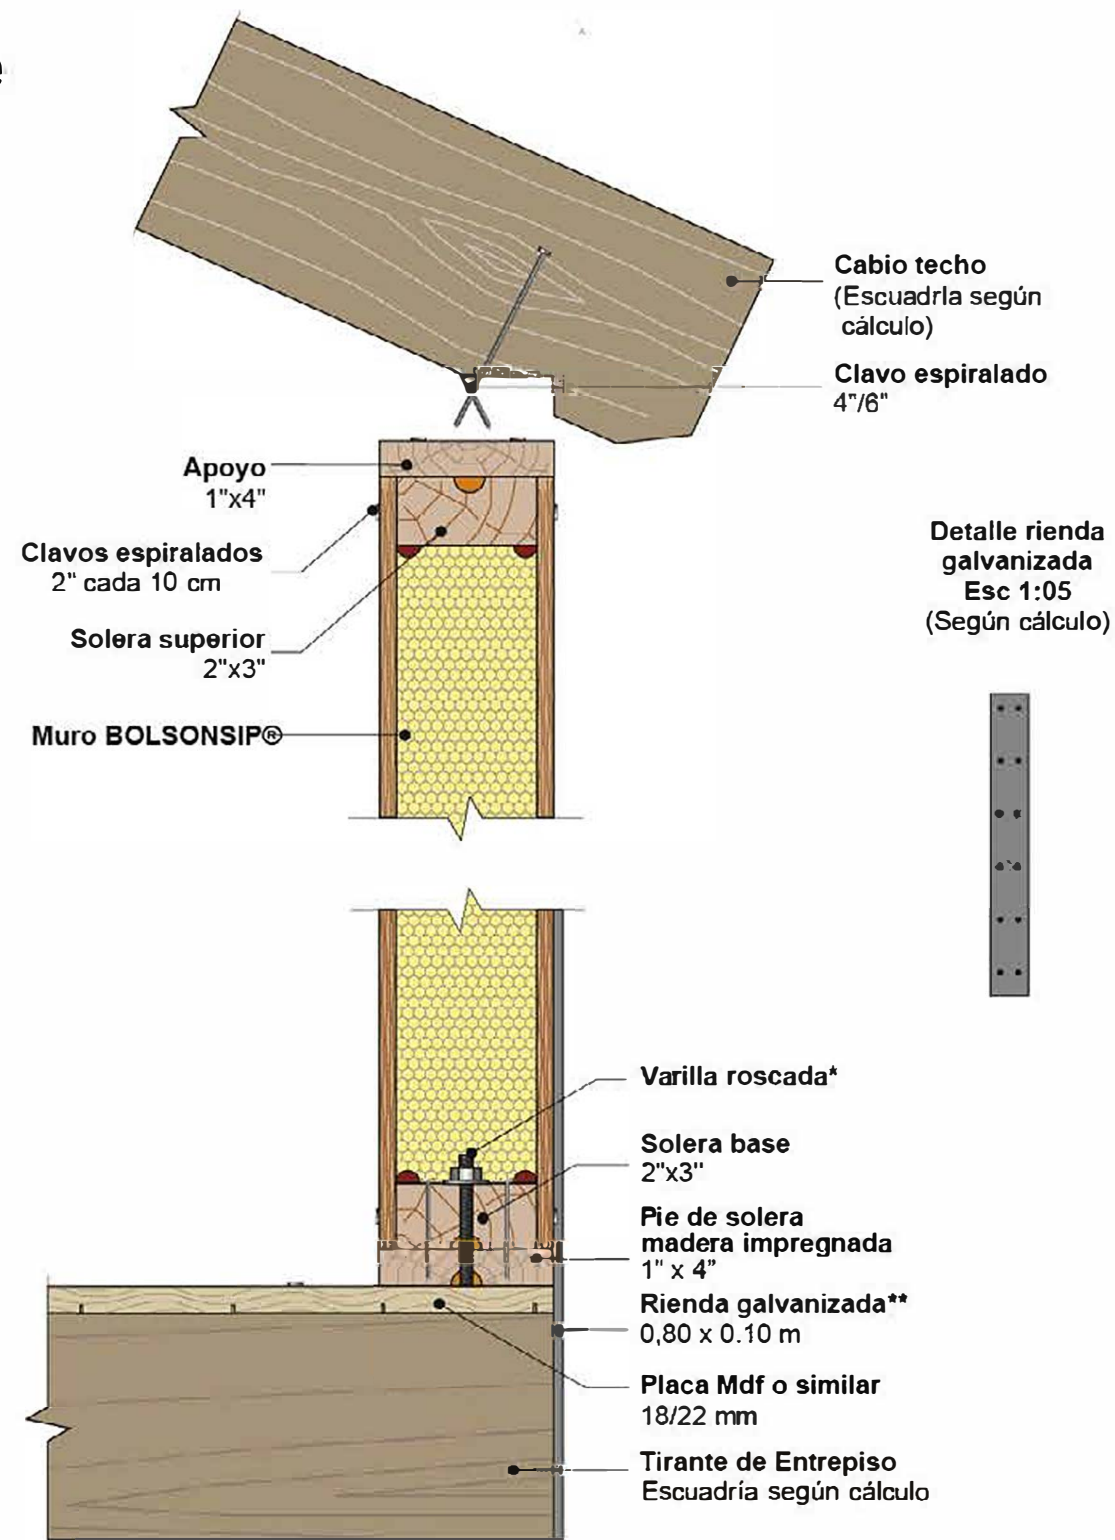


Nota: En pie de solera y solera base se deberá aplicar 4 manos de membrana líquida en las cuatro caras y los extremos para sellar la madera.

*Varilla roscada no provista por BOLSONSIP®

**Rienda galvanizada de 0,80 x 0,10 según cálculo (calibre 20) no provista por BOLSONSIP®.

Corte

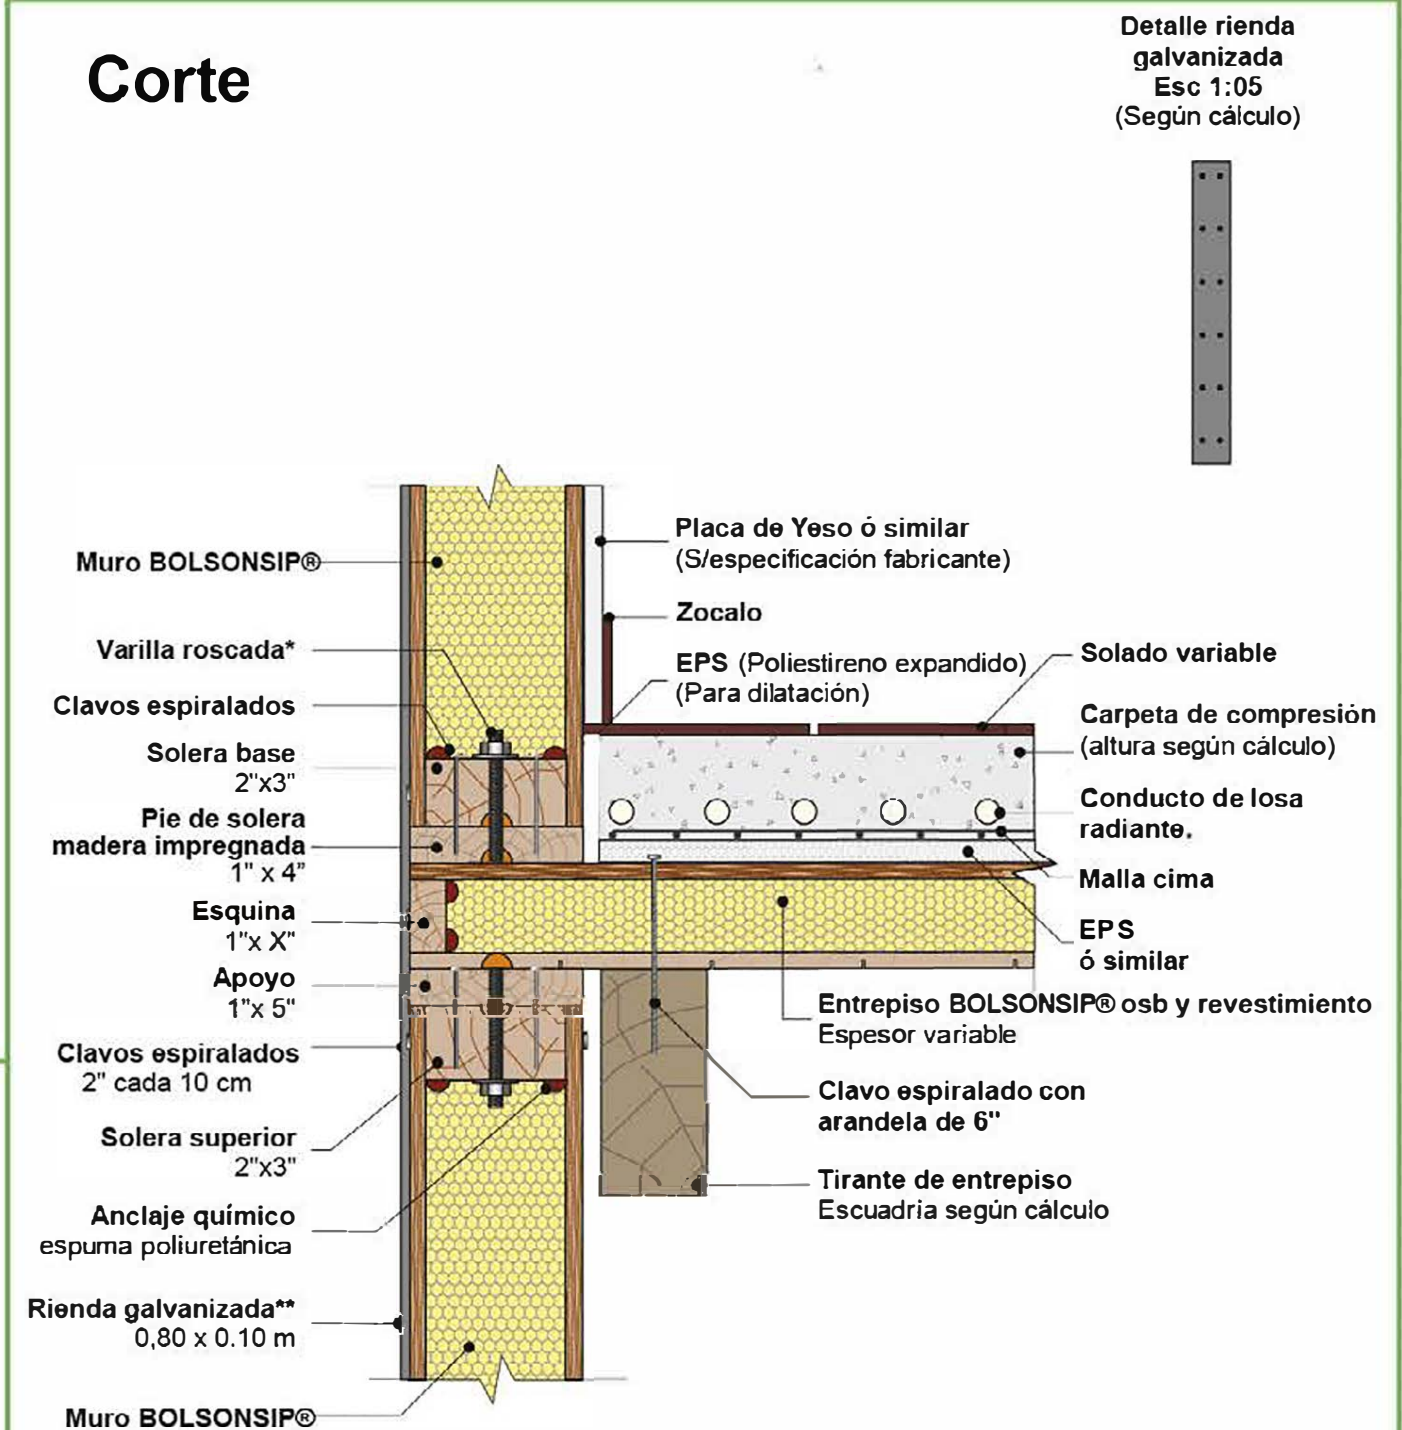


*Varilla roscada no provista por BOLSONSIP®

**Rienda galvanizada de 0,80 x 0,10 según cálculo (calibre 20) no provista por BOLSONSIP®.

Corte

Detalle rienda galvanizada
Esc 1:05
(Según cálculo)

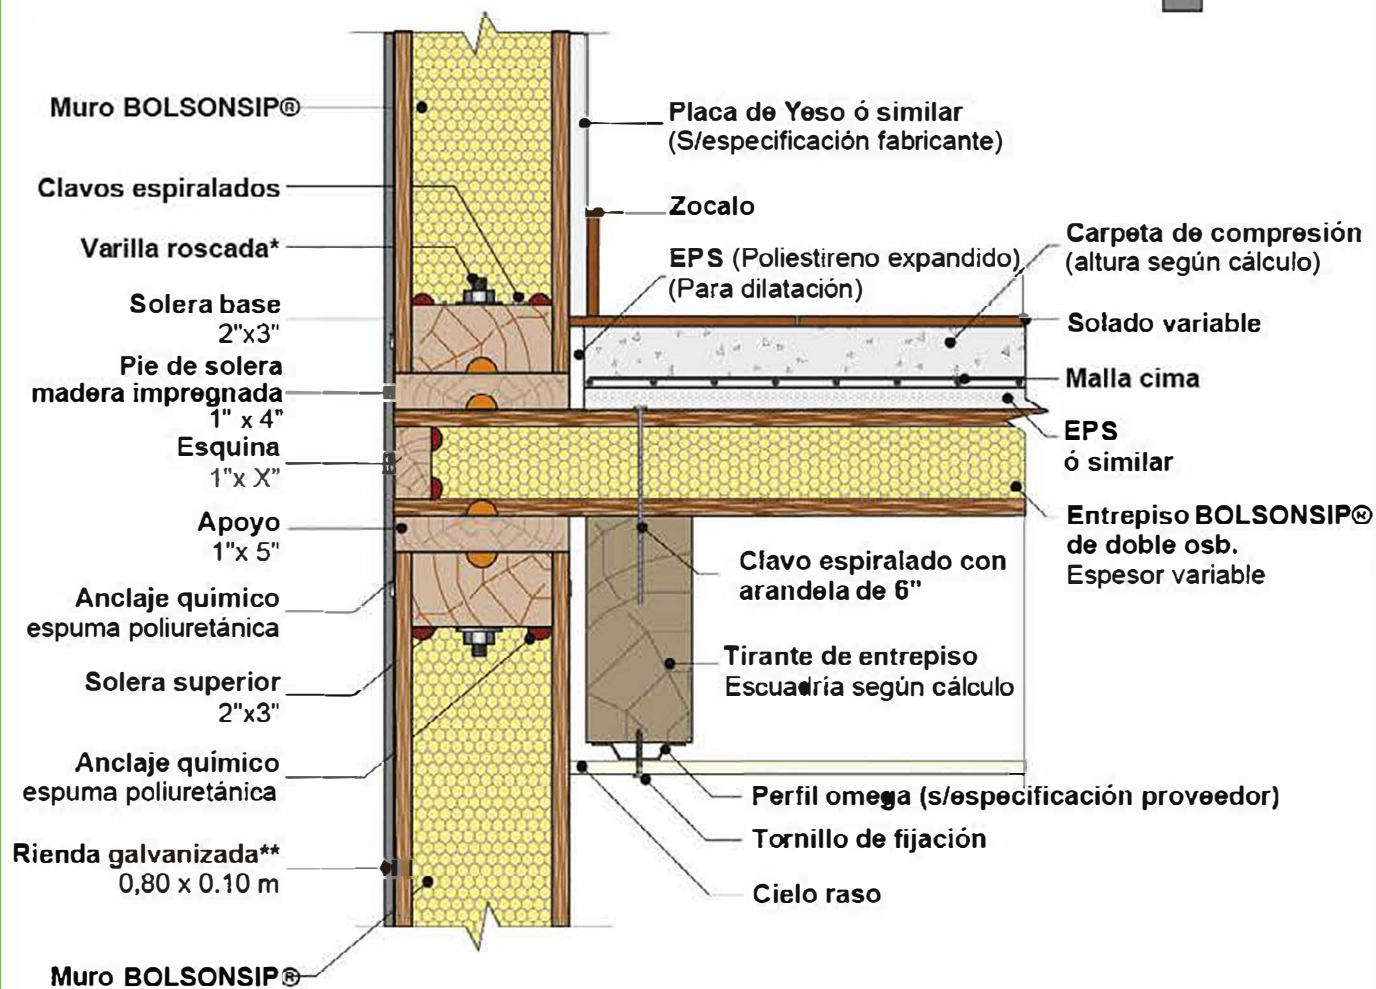

*Varilla roscada no provista por BOLSONSIP®

**Rienda galvanizada de 0.80 x 0.10 según cálculo (calibre 20) no provista por BOLSONSIP®.




BOLSÓN SIP®
Elegí calidad

✉ construcciones@bolsonsip.com.ar
🌐 www.bolsonsip.com.ar 📱 bolsonsip

Lámina
Detalle constructivo
Entrepiso BOLSONSIP® doble osb

Escala
1:20

Corte

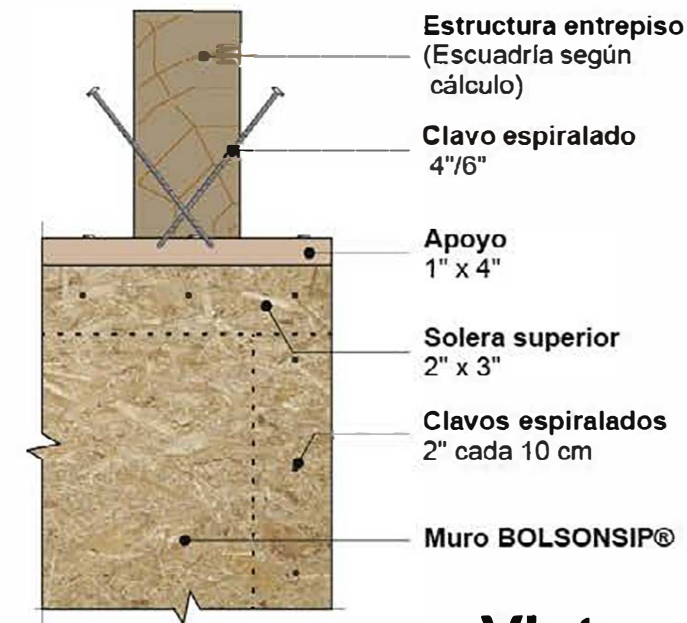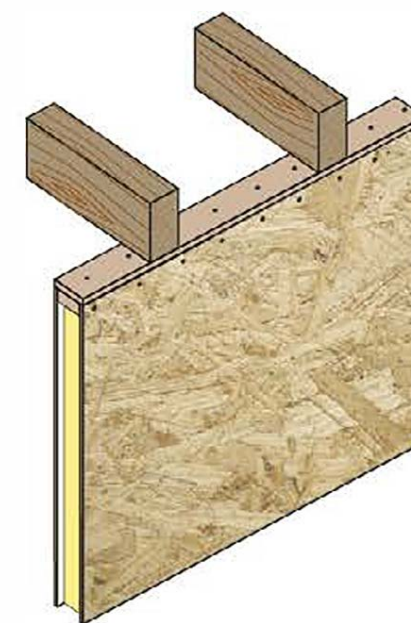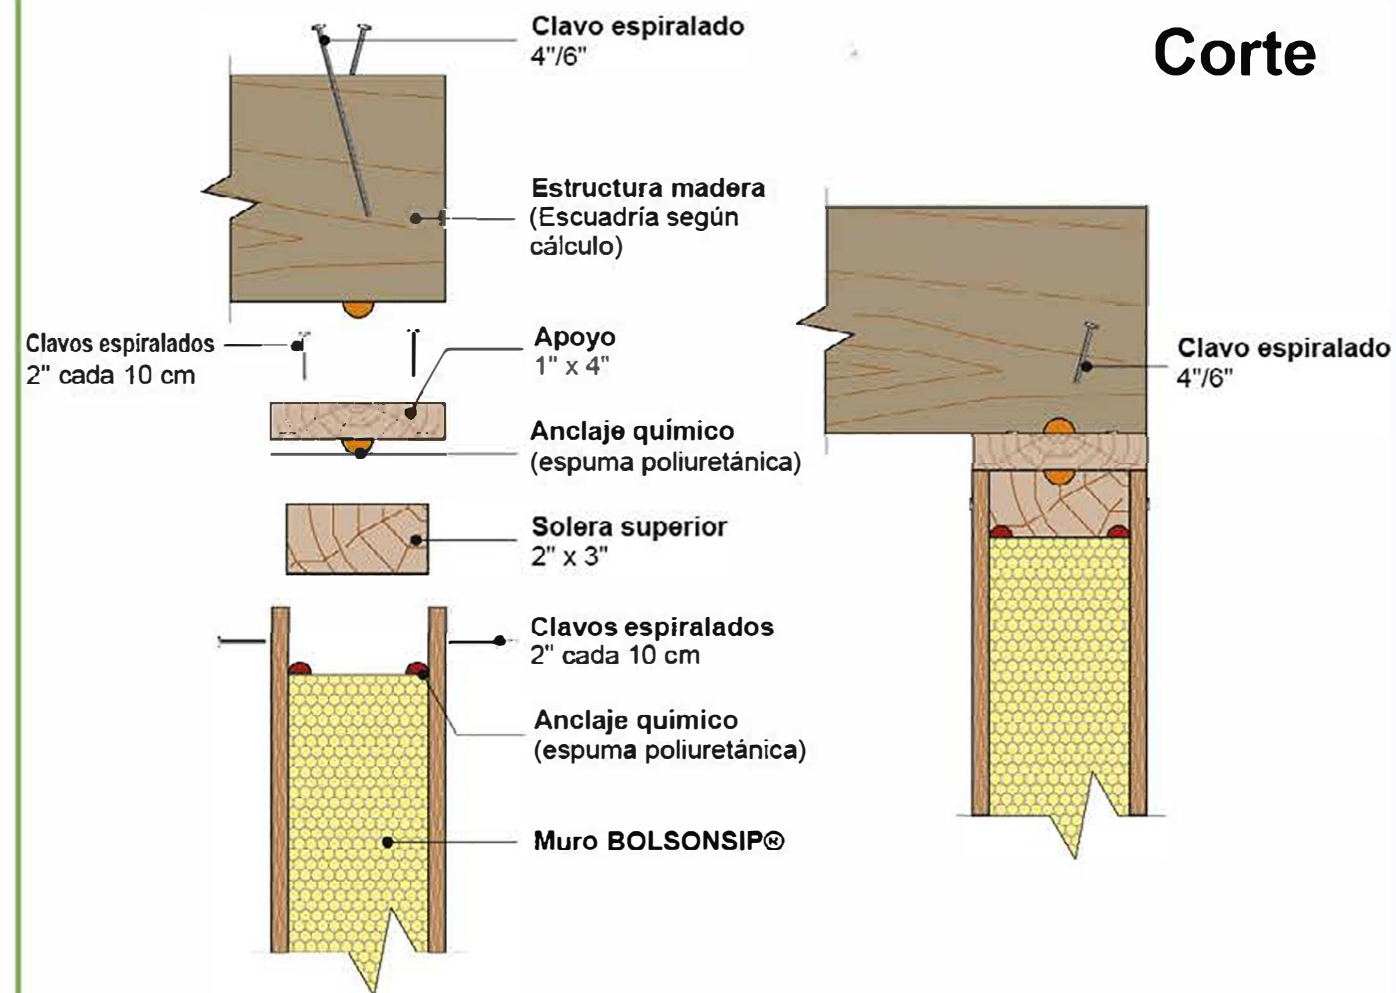


Vista


BOLSÓN SIP®
Elegí calidad

✉ construcciones@bolsonsip.com.ar
🌐 www.bolsonsip.com.ar 📱 bolsonsip


Escala
1:20
Lámina
Detalle constructivo
Armado estructura entrepiso

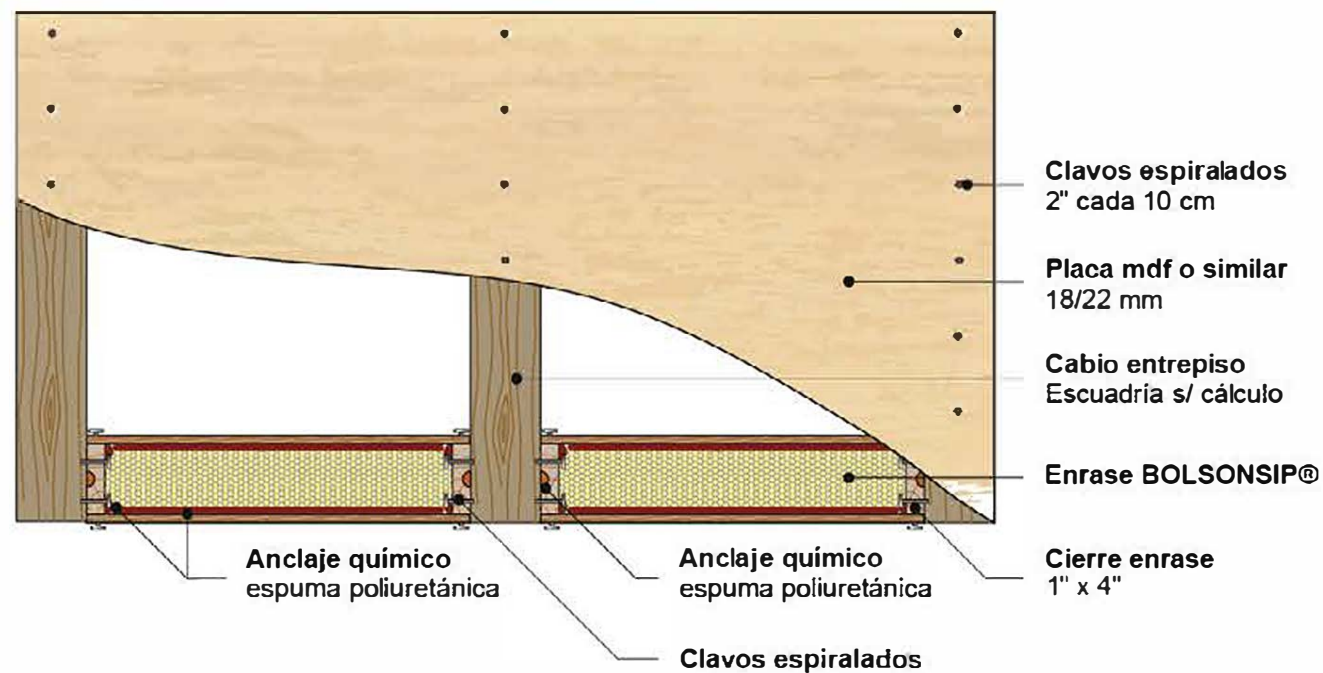

Planta

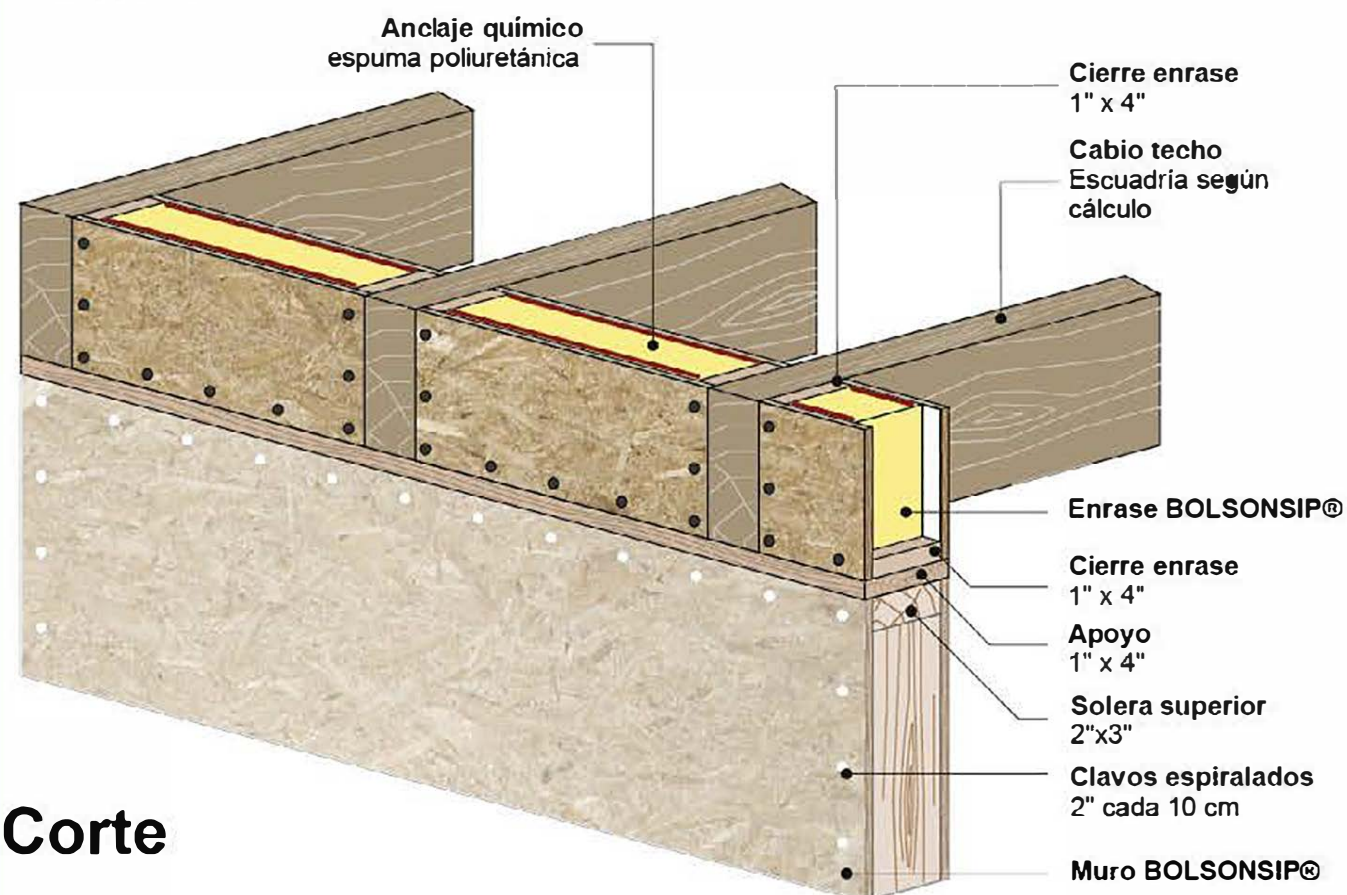


Corte

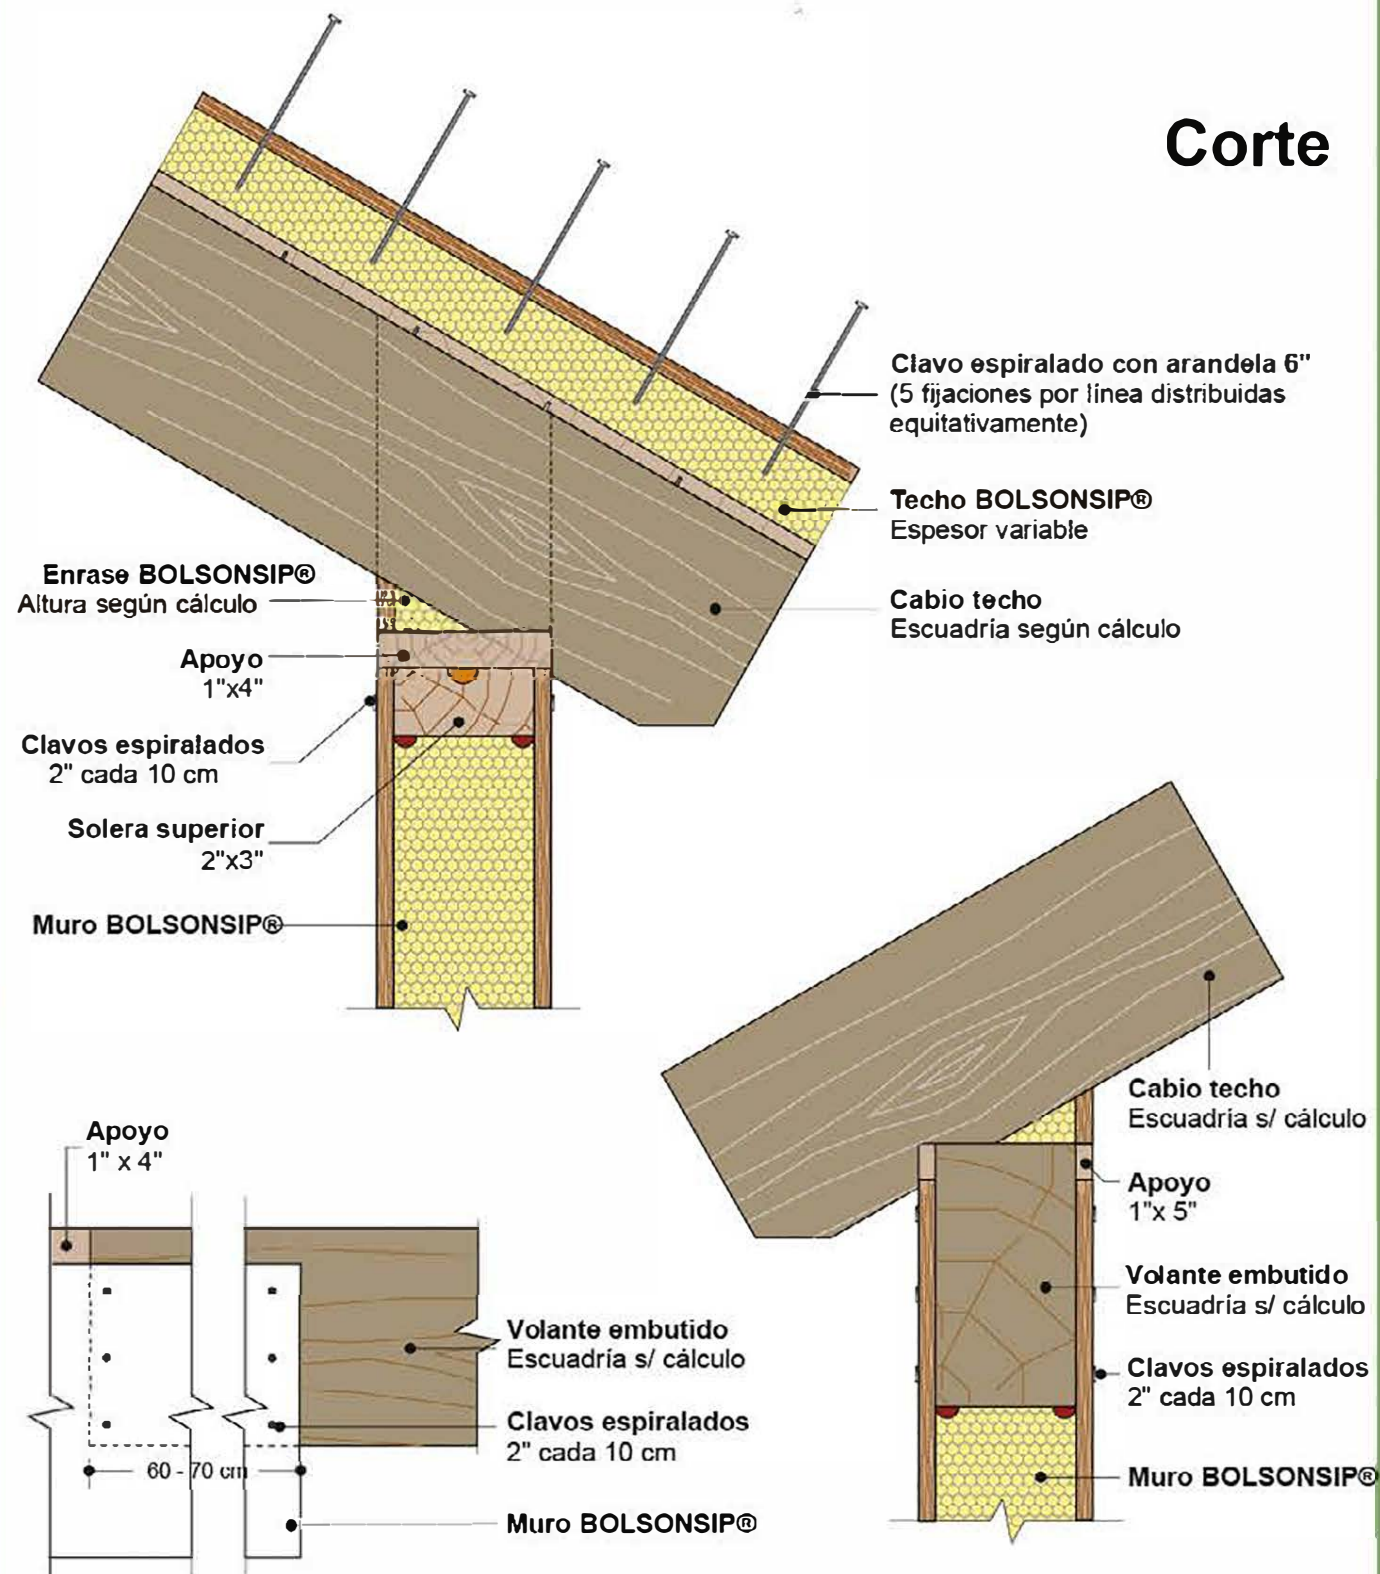


Vista Frontal

Corte



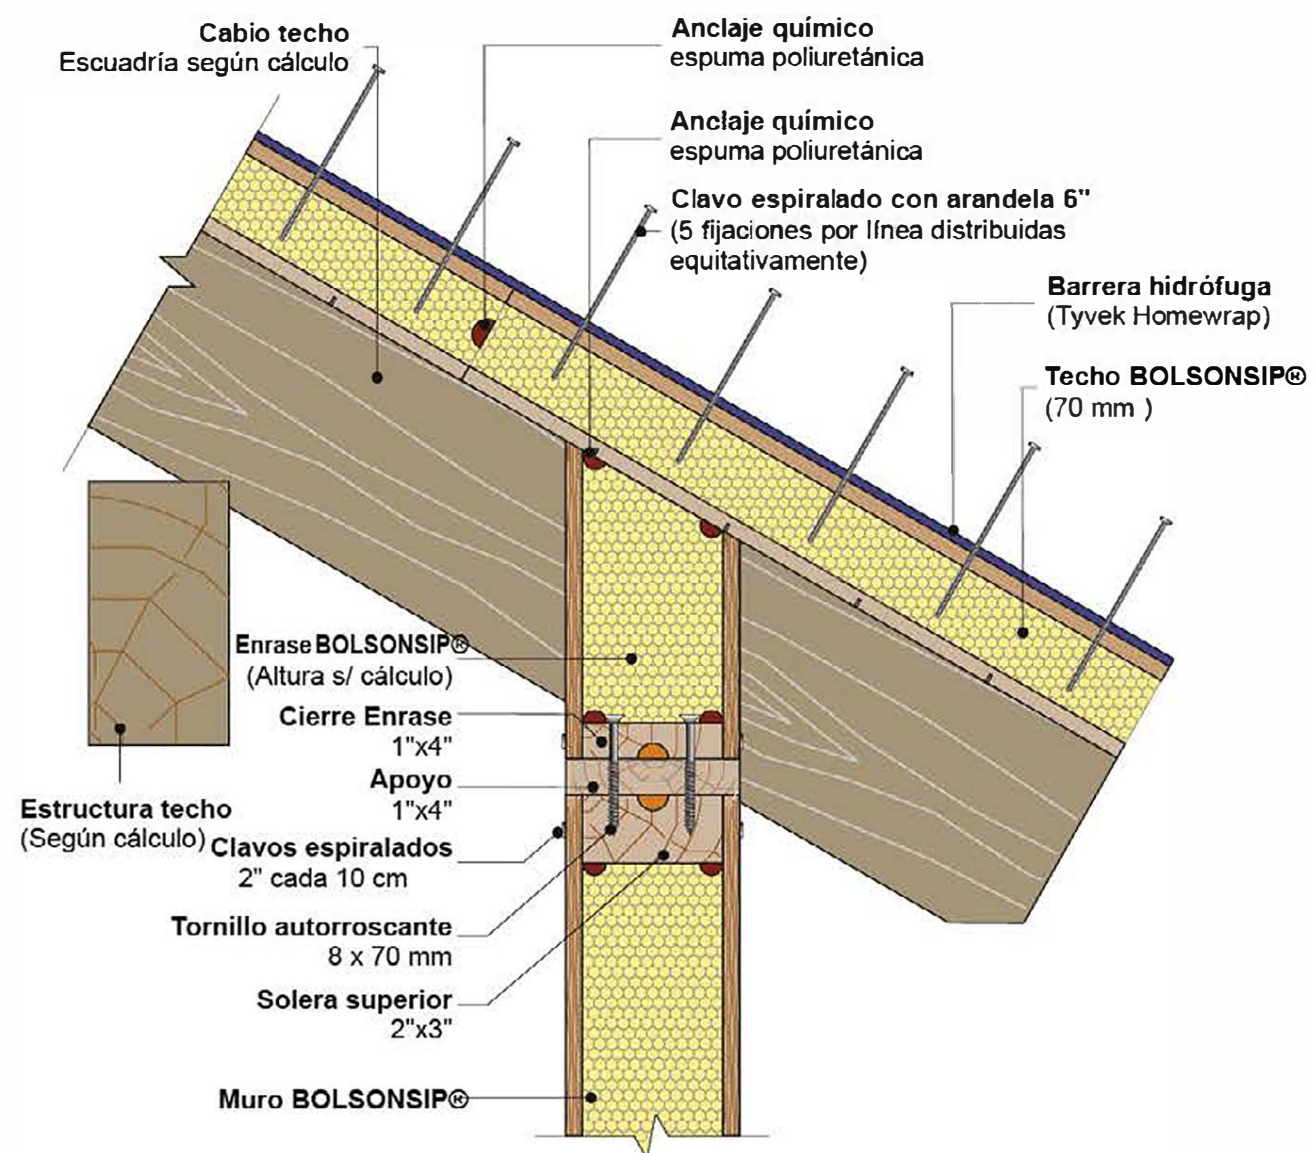


Corte

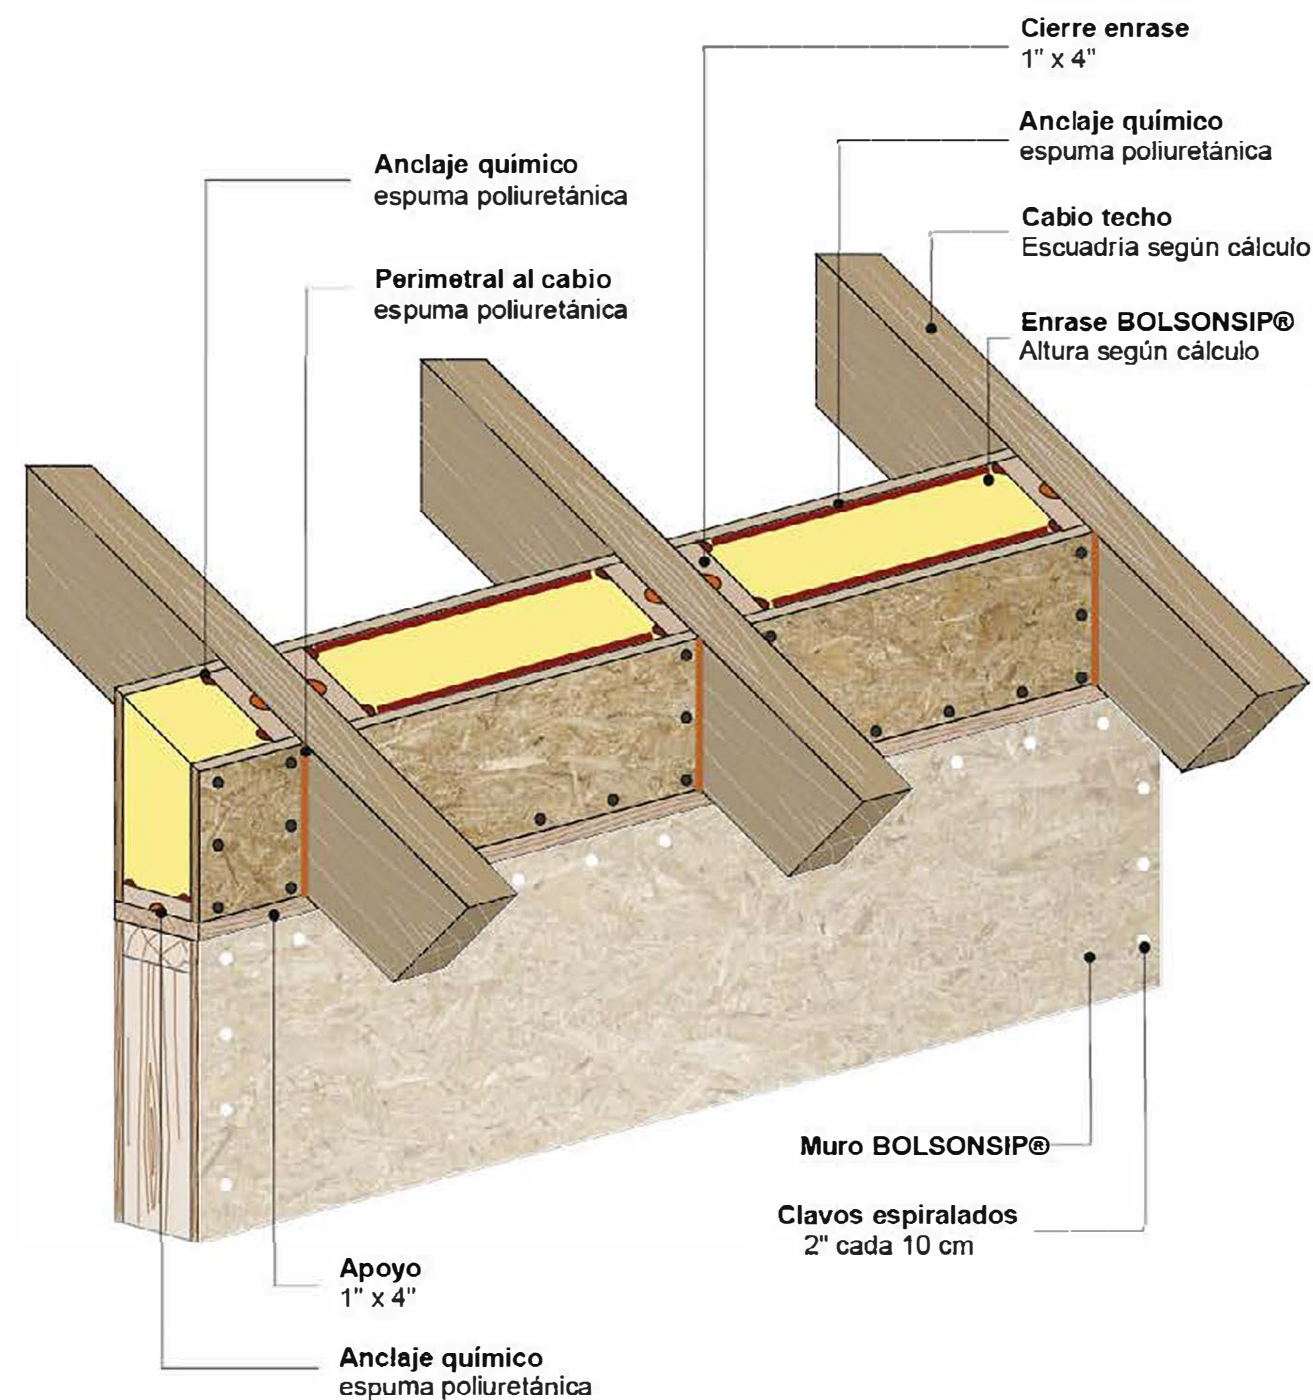

Corte

Vista Frontal

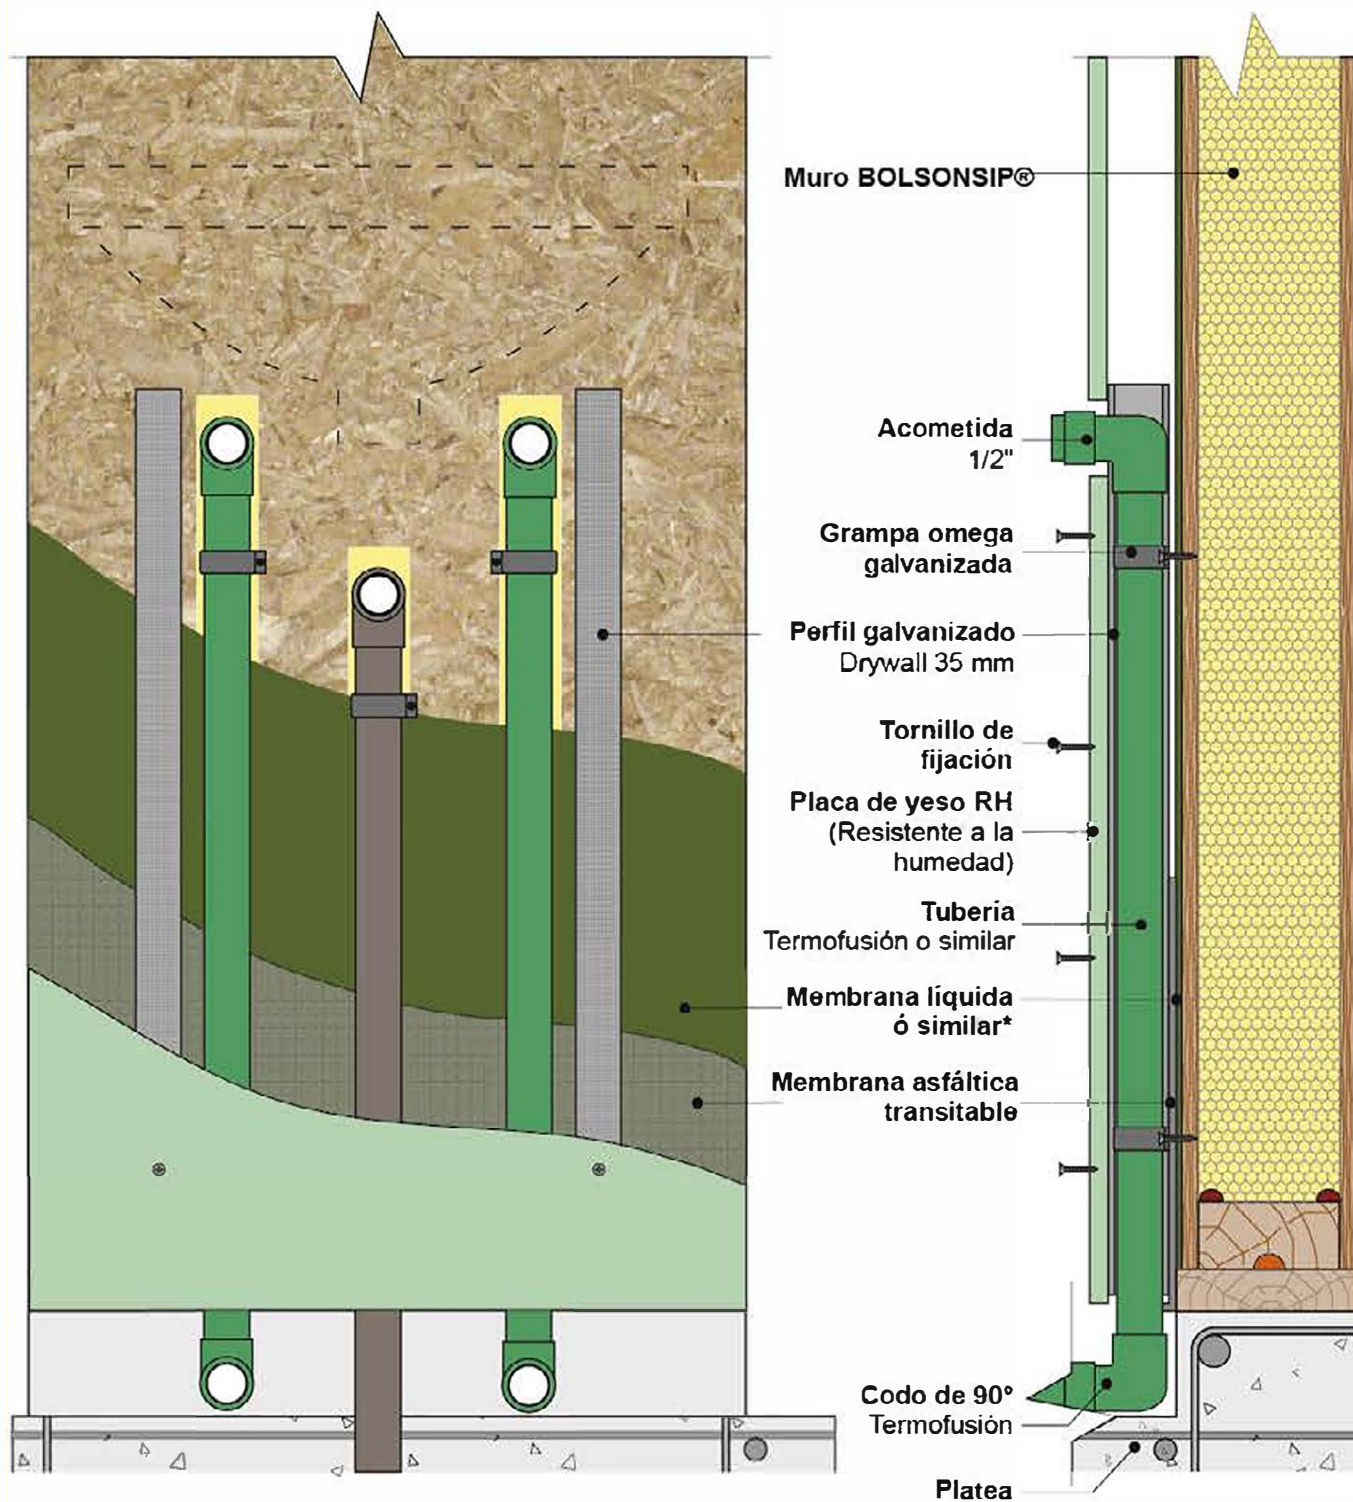

*Impermeabilizante acrílico con alto contenido de resina acrílica de última generación (Barrera de vapor)

Nota: En pie de solera y solera base se deberá aplicar 4 manos de membrana líquida en las cuatro caras y los extremos para sellar la madera.


BOLSÓN SIP®
Elegí calidad

✉ construcciones@bolsonsip.com.ar
www.bolsonsip.com.ar f @bolsonsip

Lámina
Detalle constructivo
Instalación sanitaria

Escala
1:20

Corte

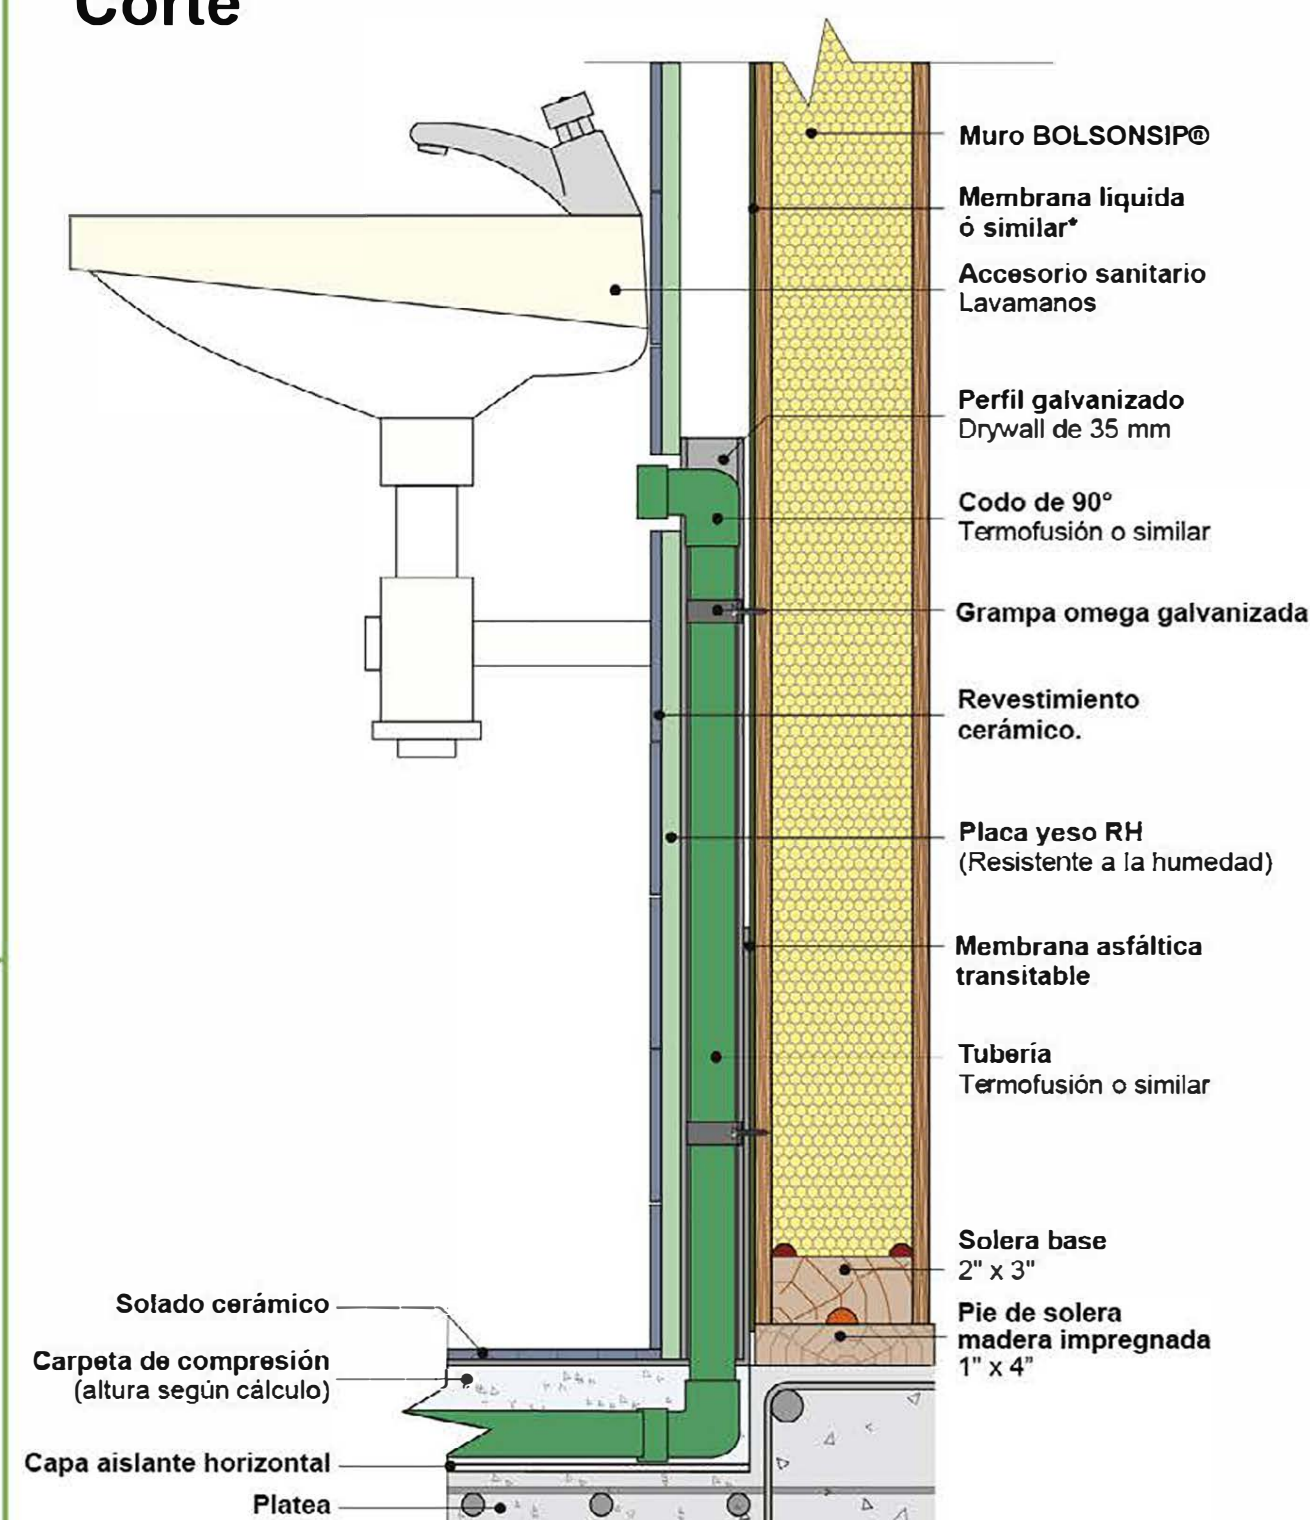

*Impermeabilizante acrílico con alto contenido de resina acrílica de última generación (Barrera de vapor)


Nota: En pie de solera y solera base se deberá aplicar 4 manos de membrana líquida en las cuatro caras y los extremos para sellar la madera.

BOLSÓN SIP®
Elegí calidad

✉ construcciones@bolsonsip.com.ar
www.bolsonsip.com.ar f @bolsonsip

Escala
1:20
Lámina
Detalle constructivo
Instalación sanitaria

Vista Frontal

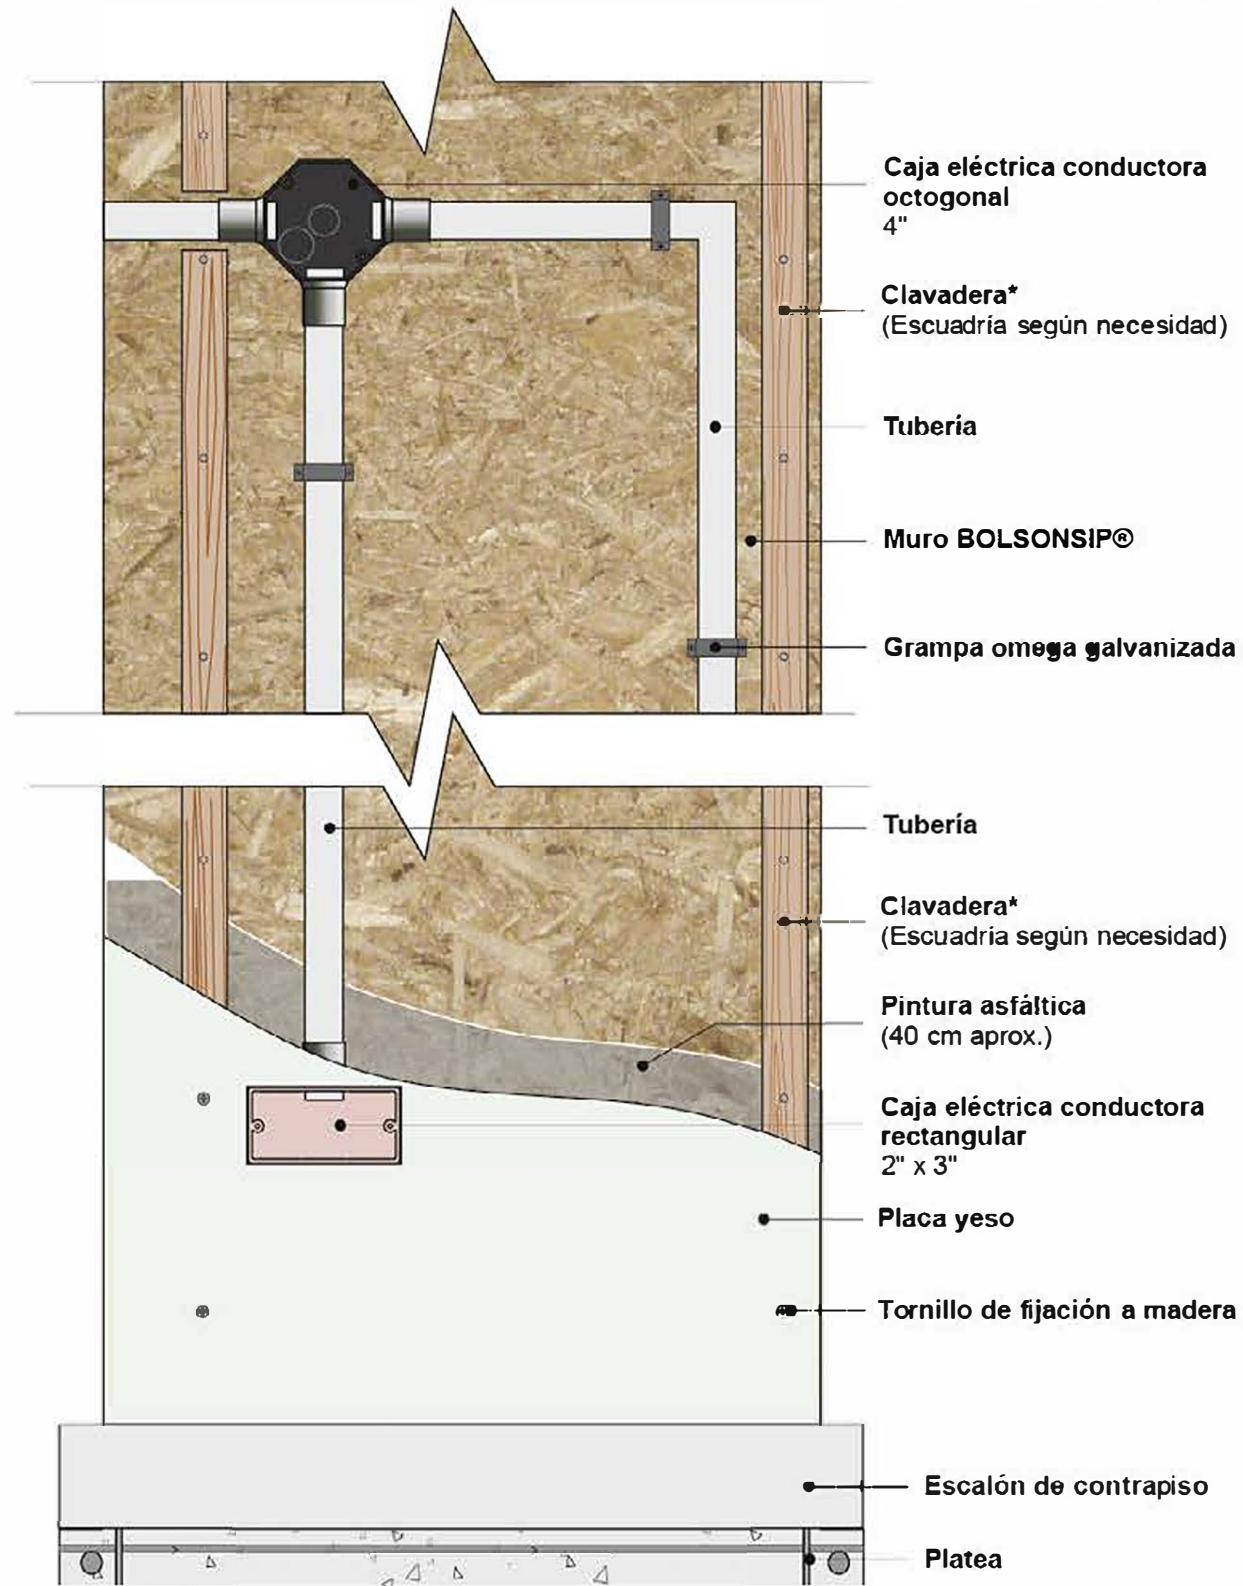

*Clavadera de madera, no provista por BOLSONSIP®


BOLSÓN SIP®
Elegí calidad

✉ construcciones@bolsonsip.com.ar
www.bolsonsip.com.ar f @bolsonsip

Lámina
Detalle constructivo
Instalación eléctrica externa muro interior

Escala
1:20

Corte

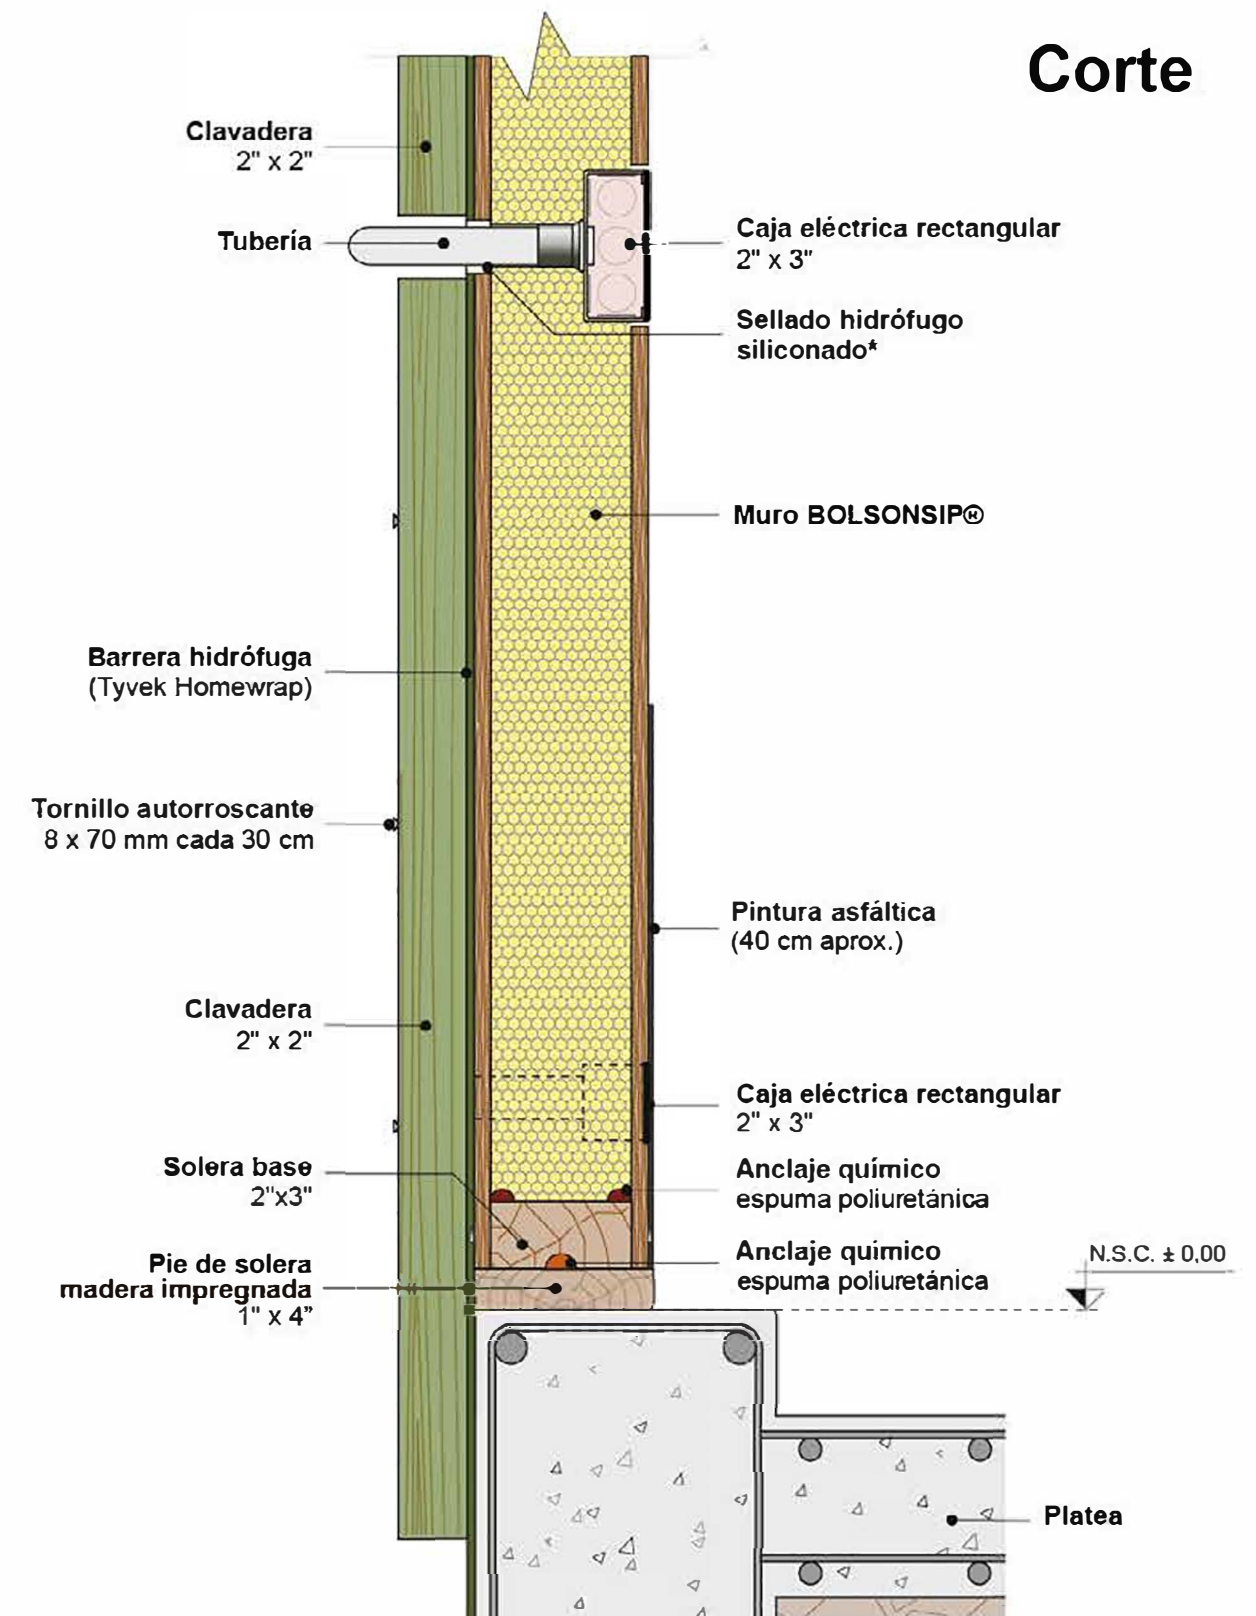

N.S.C.: Nivel superior de contrapiso.

Nota: Las clavaderas deberán ser impermeabilizadas con pintura, no provista por BOLSONSIP®

Nota: En pie de solera y solera base se deberá aplicar 4 manos de membrana líquida en las cuatro caras y los extremos para sellar la madera.



BOLSÓN SIP®
Elegí calidad

Escala
1:20


Lámina
Detalle constructivo
Instalación eléctrica muro exterior

✉ construcciones@bolsonsip.com.ar
www.bolsonsip.com.ar f @bolsonsip

Vista Frontal

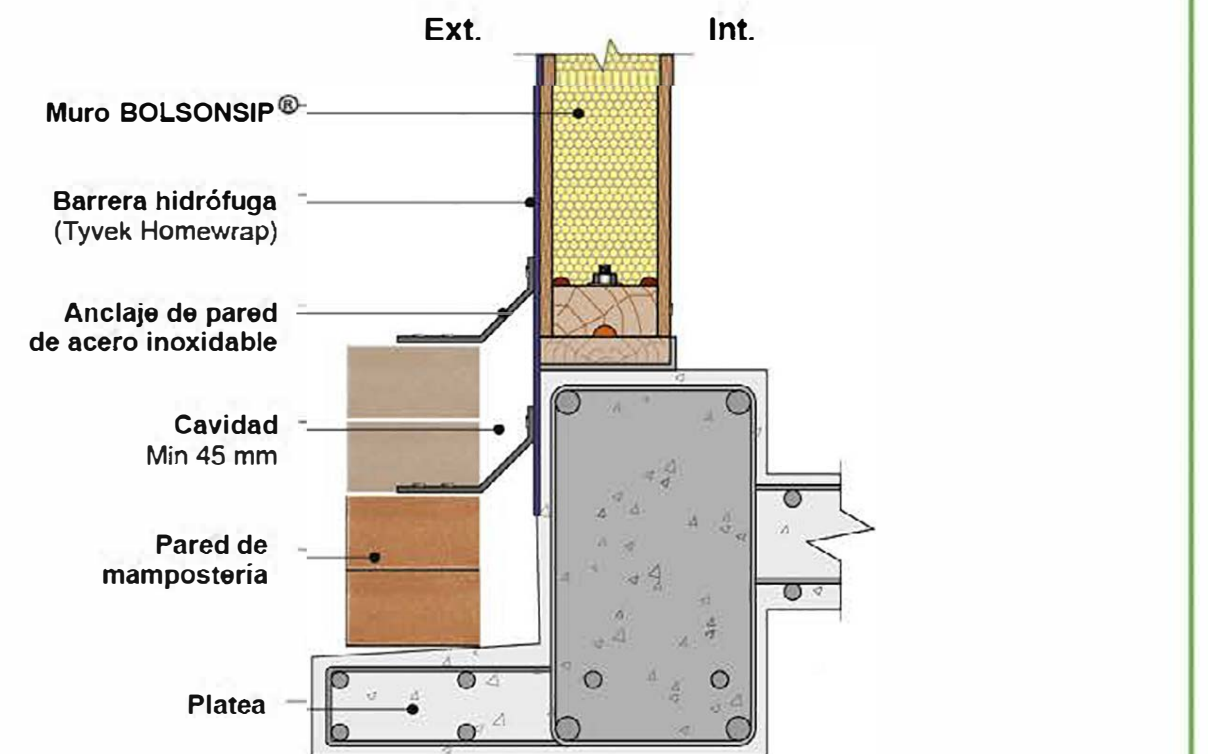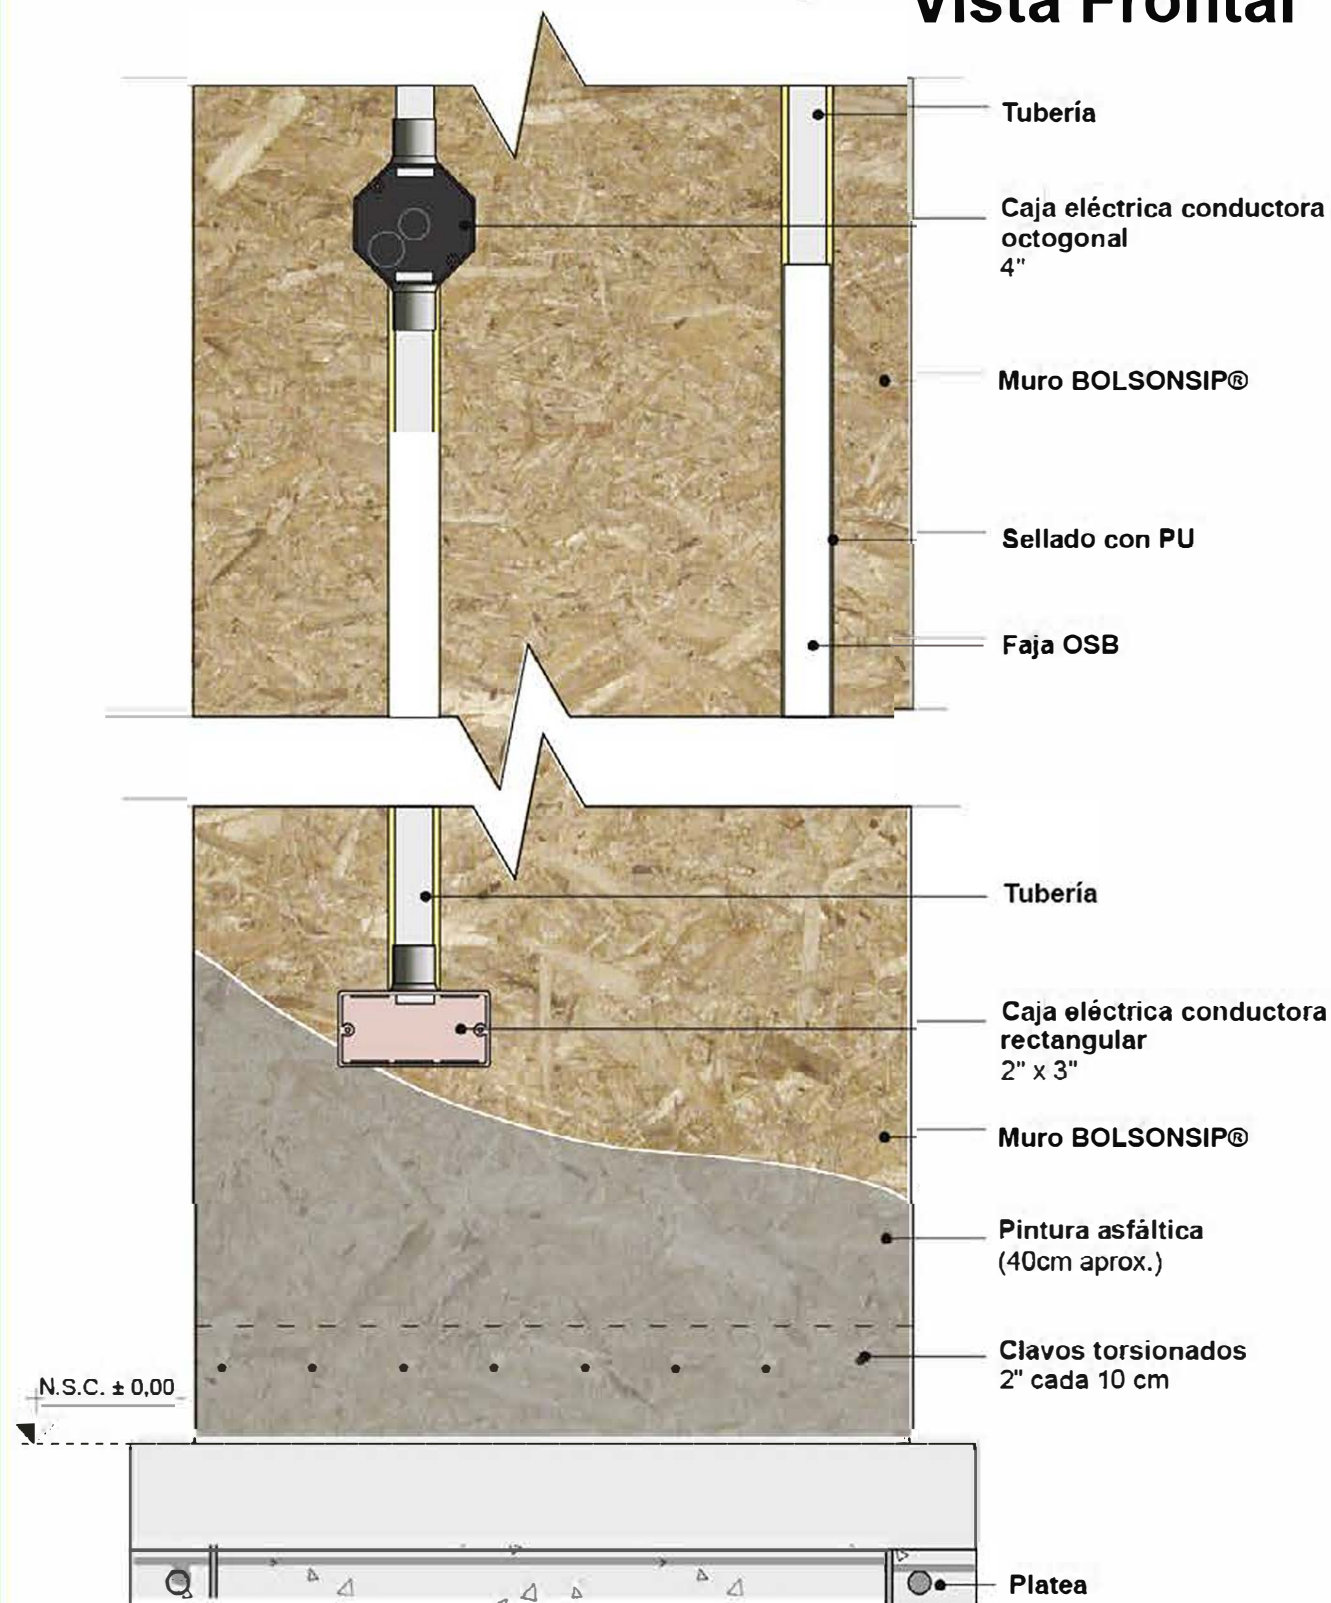



Corte

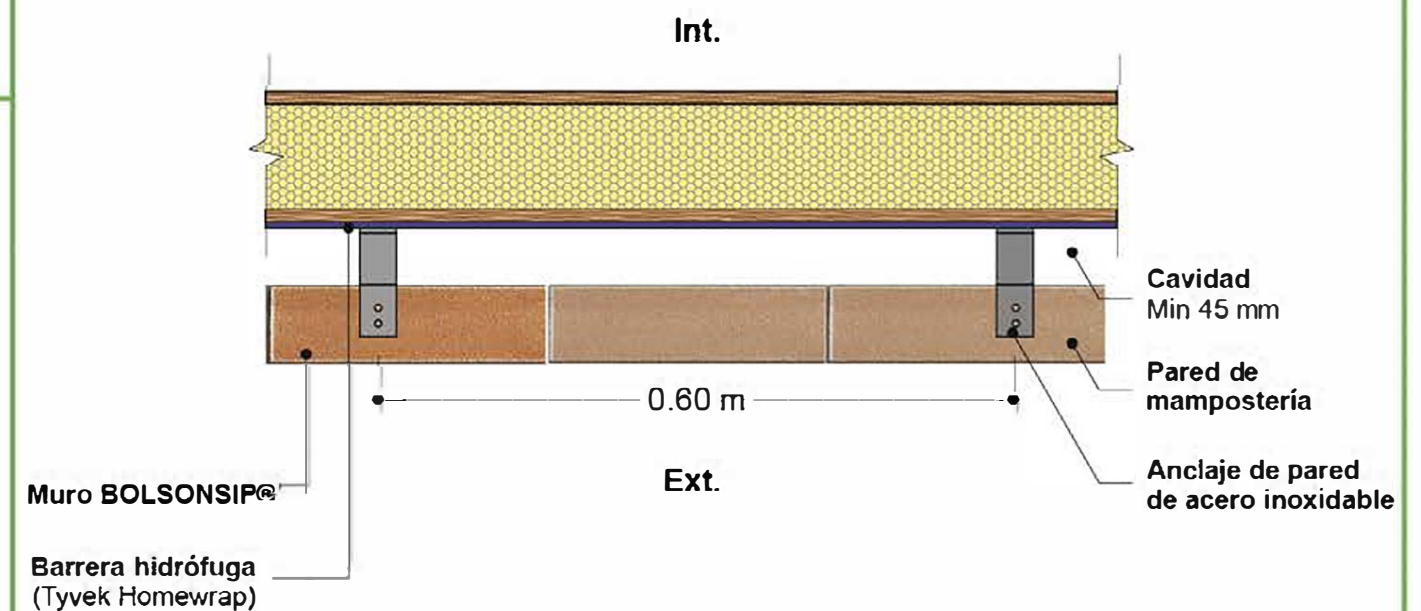

Planta

Nota: En pie de solera y solera base se deberá aplicar 4 manos de membrana líquida en las cuatro caras y los extremos para sellar la madera.

Corte

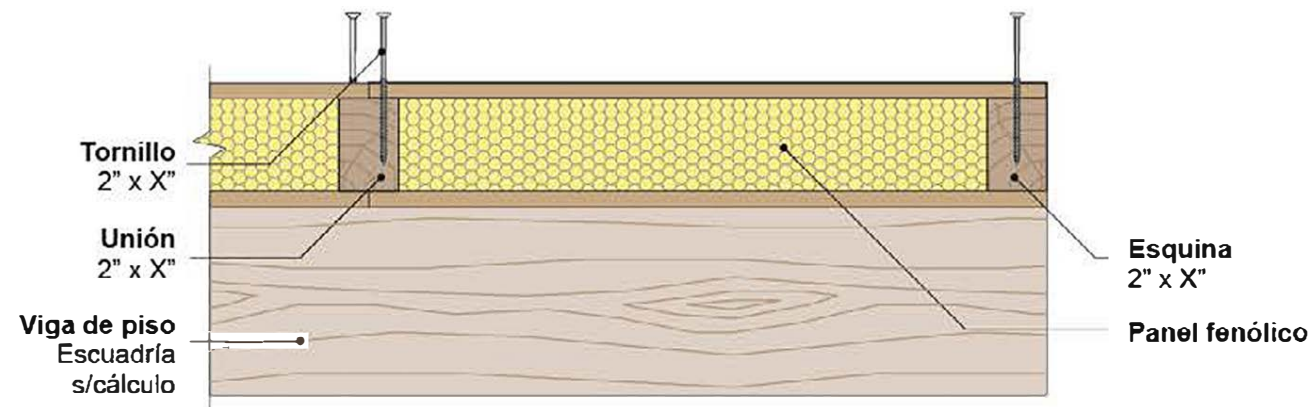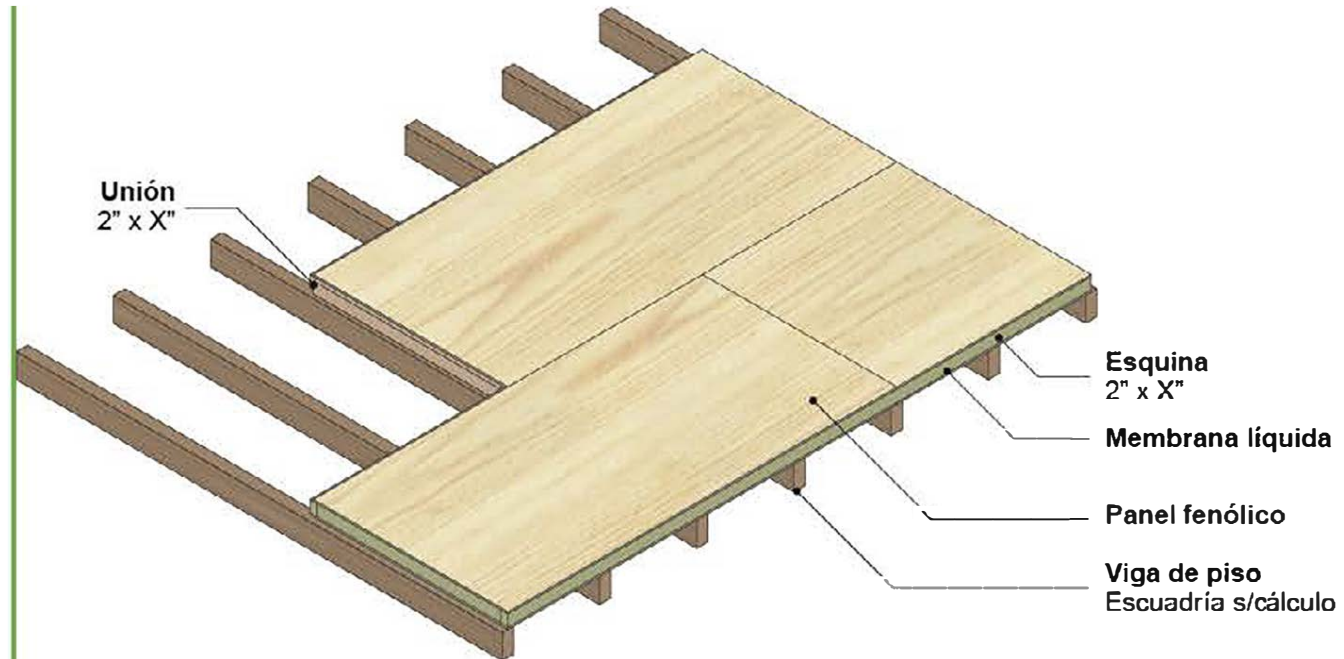

BOLSÓN SIP®
Elegí calidad


BOLSÓN SIP®
Elegí calidad

✉ construcciones@bolsonsip.com.ar

🌐 www.bolsonsip.com.ar  [bolsonsip](#)

Lámina
Detalle constructivo
Instalación panel de piso

Escala



UNA SOLUCIÓN PARA ARQUITECTOS, CONSTRUCTORES Y PROPIETARIOS



Somos una empresa argentina, dedica al desarrollo, producción y comercialización de elementos constructivos innovadores y de alto valor agregado.

Buscamos racionalizar los métodos convencionales de aislación, a partir de alternativas de edificación más eficientes y confortables, con probadas ventajas en términos de costos, tiempo de obra y beneficios para el medio ambiente.

El sistema de construcción sismotérmica desarrollado por BOLSONSIP® utiliza como elemento modular un panel que se caracteriza por su resistencia sísmica y un alto poder térmico, lo cual se traduce en ahorro energético y un mayor confort en los ambientes.

VENTAJAS

Una alternativa constructiva segura, confortable y eficiente

Aislante sonoro y térmico

Los paneles garantizan una buena aislación térmica lo que permite ambientes más confortables. Además, bloquean la humedad y poseen resistencia a la contaminación sonora.

Fácil, rápido y económico

Reducen en un 75 % el tiempo de construcción frente a la técnica tradicional, ya que es posible colocar 200 m² de techo por día. Con éste sistema, se unifica la colocación de cielo raso, aislante y soporte para terminación exterior. En el caso de los paneles de pared, son ideales para obras de reciclado y ampliaciones.

Sismo-resistente

Responden a las exigencias de zonas sísmicas. El sistema BOLSONSIP® funciona mejor ya que el daño sísmico es directamente proporcional al peso del edificio y su rigidez.

Ecológico

Minimizan el uso de energía no renovable para calentar o refrigerar los espacios. No dañan el medio ambiente. Además, no se usan maderas de bosques nativos.

Versátil

Son adaptables a una amplia variedad de diseños interiores y exteriores. No hay diferencias visibles respecto del método tradicional.

Limpio

La construcción con éste tipo de paneles no desperdicia material en forma de escombros.

NUESTROS PANELES SIP

Los paneles de BOLSONSIP® pueden ser elegidos con diferentes tipos de terminaciones, sin sacrificar sus prestaciones ni dejar de lado el diseño.



Espesor: 95mm. Medidas: 1.20x2.40mts. Ambas caras de Durlock de 12.5mm. En 3 opciones: común, RH antihumedad y acústico con placa acu-60. Panel para interiores no estructural de fabricación exclusiva que soluciona tus problemas de espacio. Brinda máxima aislación con su núcleo de EPS de alta densidad y está listo para instalar, ya que posee revestimientos de Durlock en ambas caras.

CON LOS PRODUCTOS BOLSONSIP®,
AHORRE TIEMPO, CONSUMA MENOS ENERGÍA
Y DISFRUTE UN MAYOR CONFORT



 294 4937945 / 294 4605214

 construcciones@bolsonsip.com.ar

 [bolsonsip](#)  [bolsonsip](#)

 www.bolsonsip.com.ar